


TOMAS EXISTENTES UTM-ETRS 89
Coordenada X: 650.981,99
Coordenada Y: 4.285.277,97
Huso UTM: 29

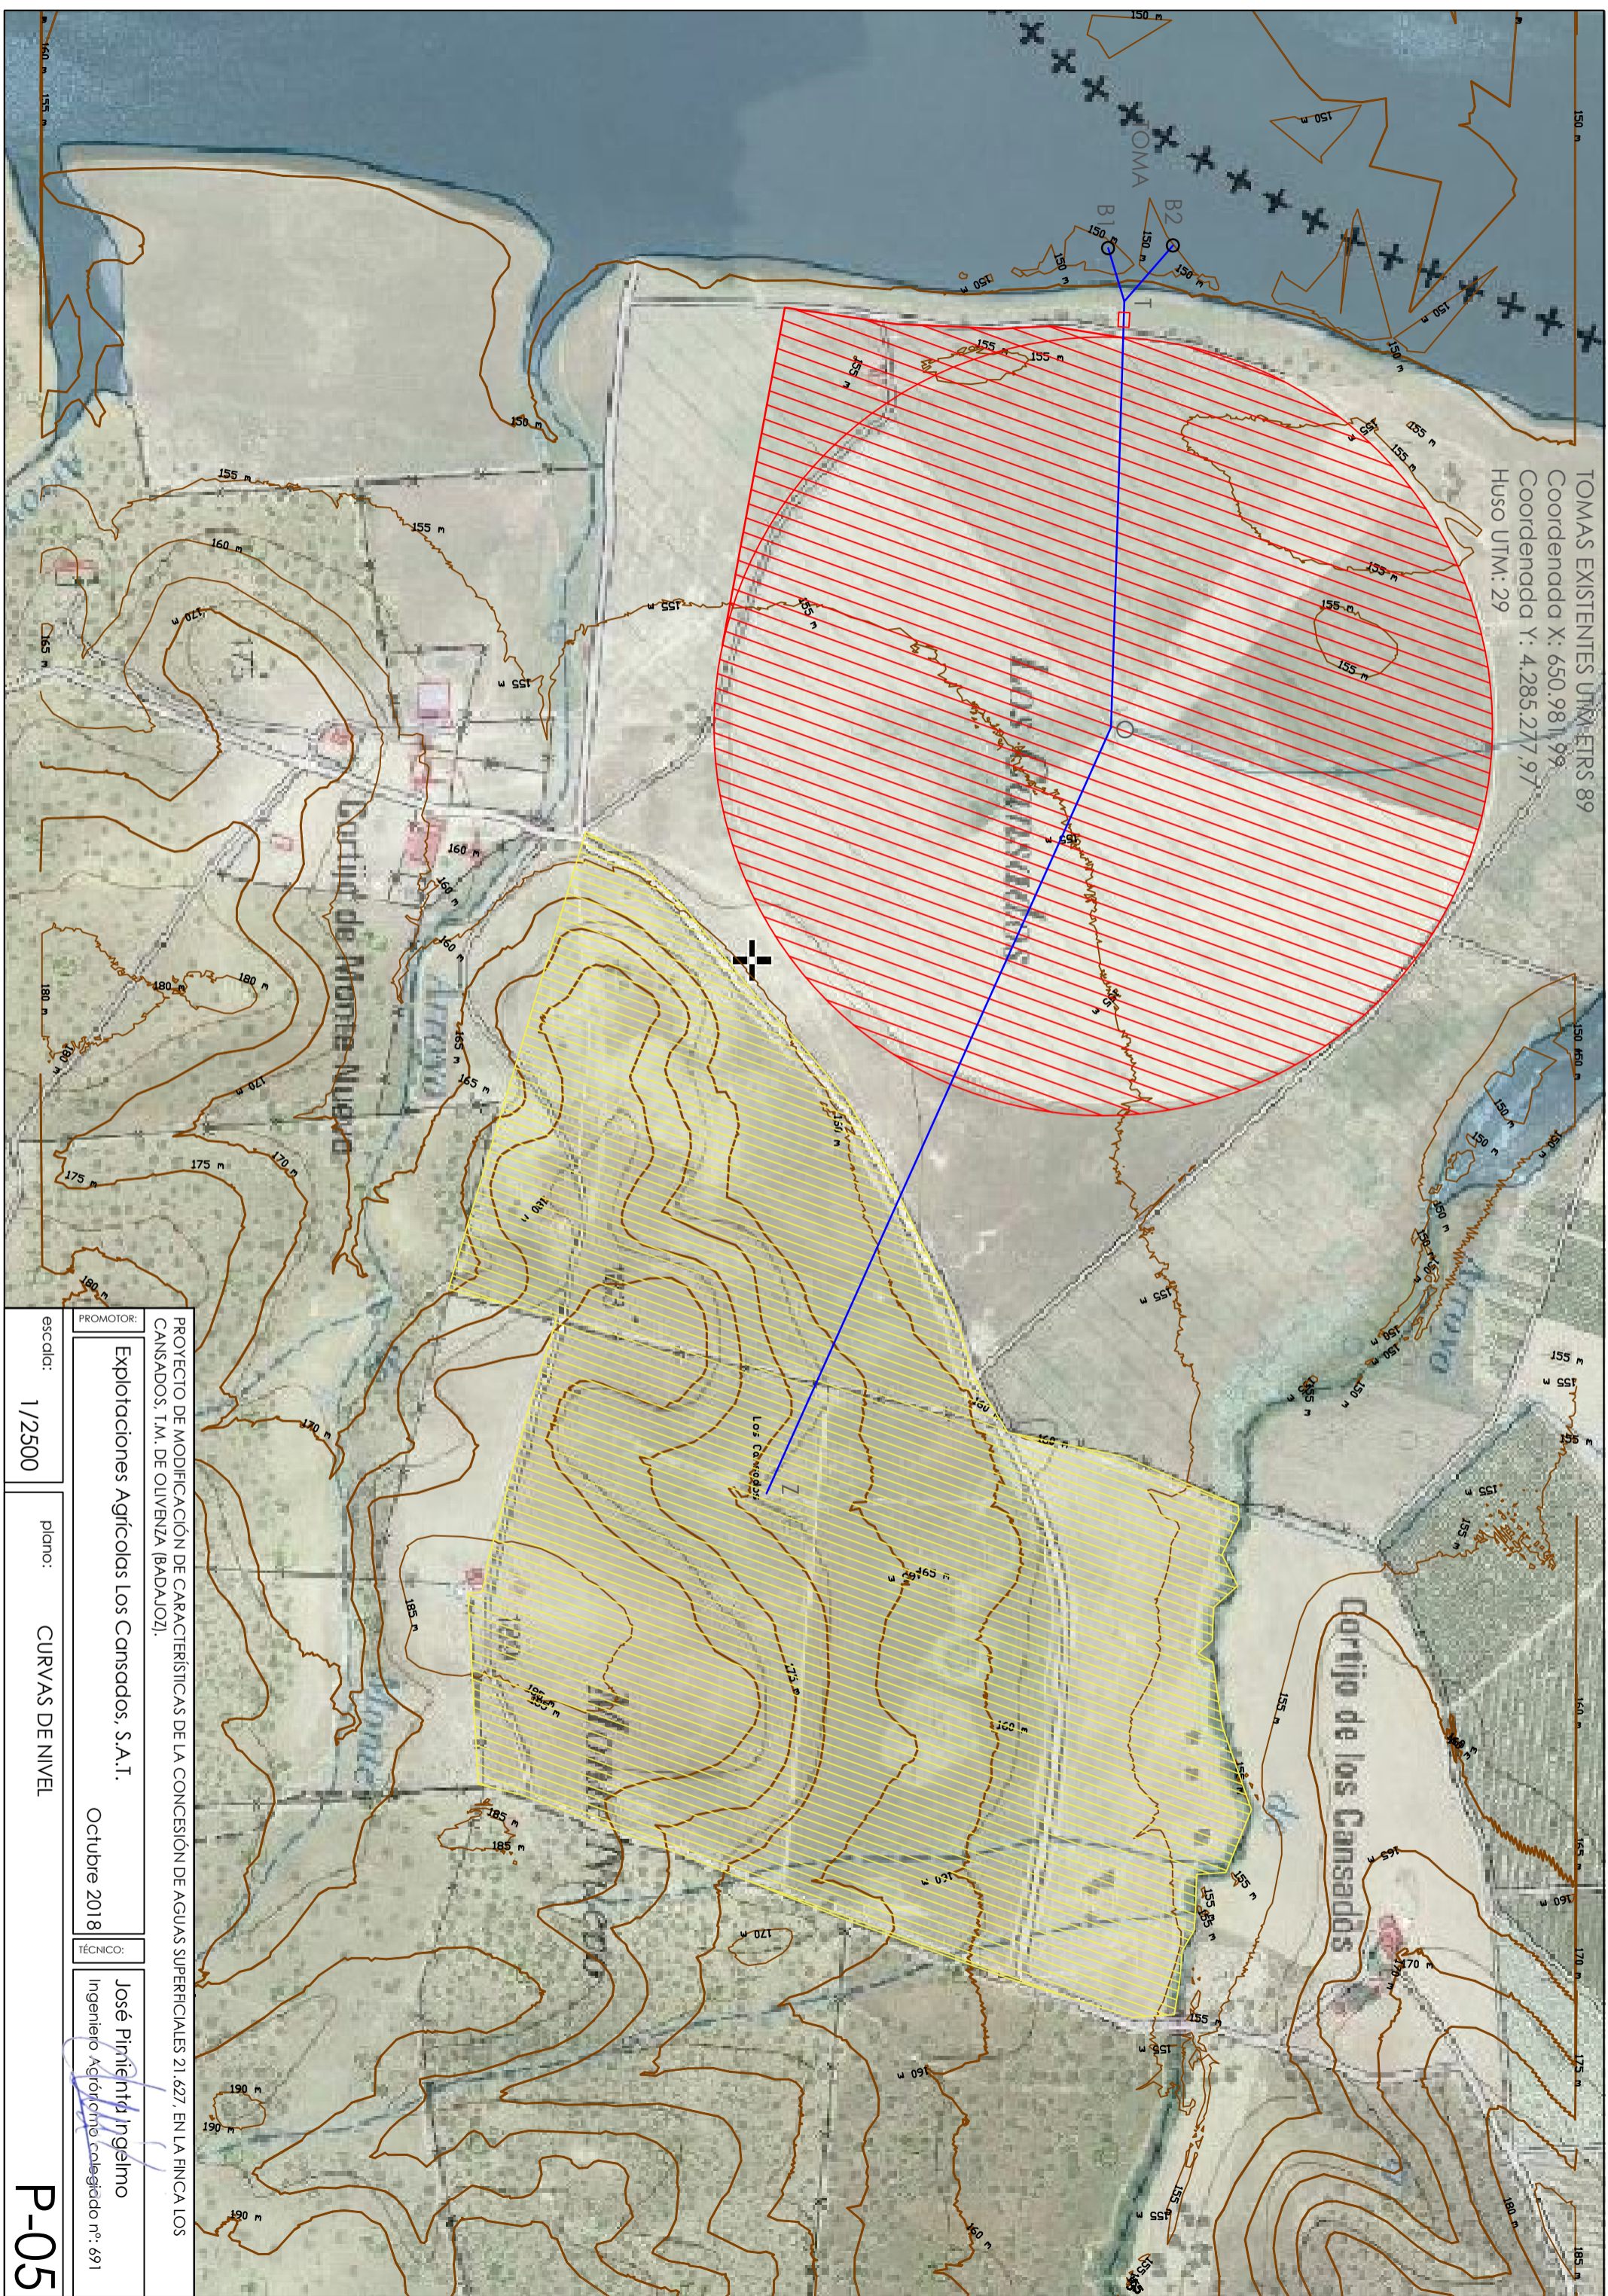

PROMOTOR:
PROYECTO DE MODIFICACIÓN DE CARACTERÍSTICAS DE LA CONCESIÓN DE AGUAS SUPERFICIALES 21.627, EN LA FINCA LOS CANSADOS, T.M. DE OLIVENZA (BADAJOS).

Exploataciones Agrícolas Los Cansados, S.A.I.
TÉCNICO:
José Píntelto Injermio
Ingeniero Agrónomo Colegiado nº: 691

escala: 1/2500
plano: CURVAS DE NIVEL
Octubre 2018
P-05