


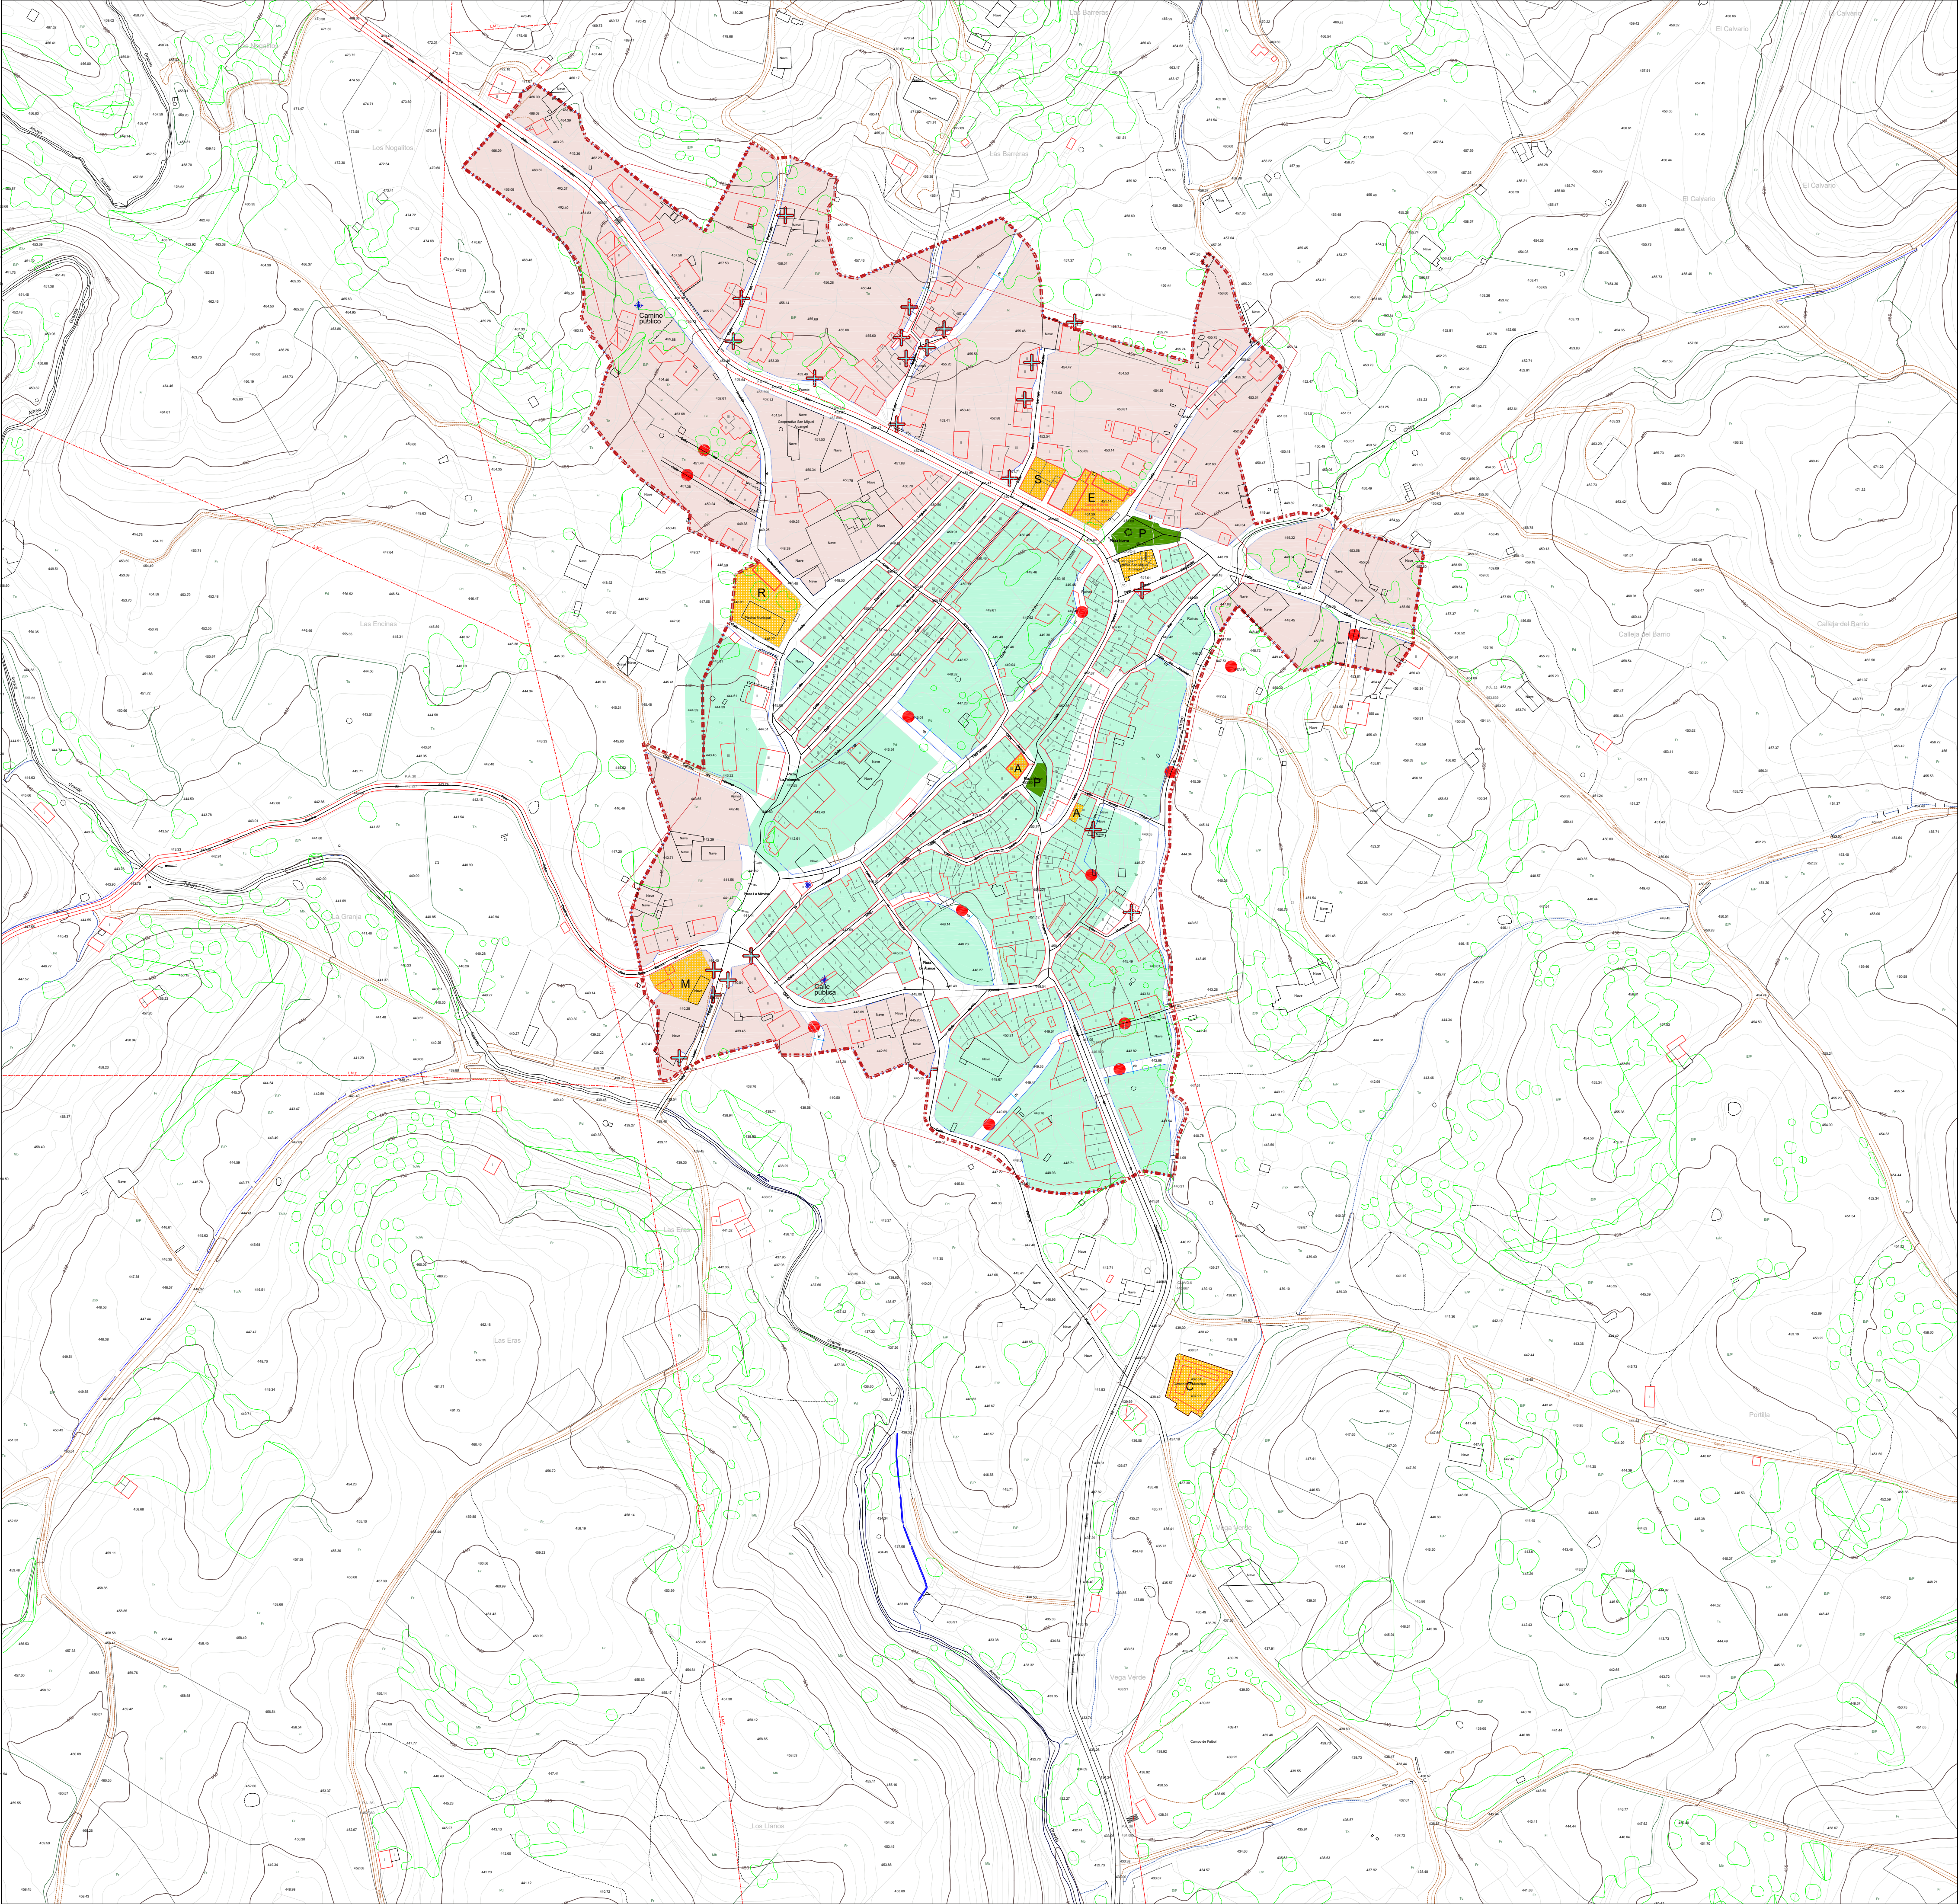

LEYENDA:

PLANEAMIENTO VIGENTE (NNSS.PLMR\_AD 07.06.1994)

Delimitación Suelo Urbano

Alineaciones

Ordenanza 01

Ordenanza 02

Sistemas Generales

SSGG de Espacios Libres (P. Plaza)

SSGG de Equipamientos

E (educativo) / S (sanitario) / A (administrativo) / R (recreativo)

I (iglesia) / M (matadero) / C (cementerio)

ANÁLISIS DEL PLANEAMIENTO VIGENTE

Aperturas de viales no ejecutadas

Aperturas de viales ejecutadas no previstas en el planeamiento

Alineaciones no ajustadas a planeamiento

Actuaciones no conformes con el planeamiento

GRAFICO DE DISTRIBUCIÓN DE HOJAS

Equipo Redactor:

Arquitecto: Rocio Clemente Vicario

Base Cartográfica:

Fecha de Redacción: noviembre 2019

Tramitación: Avance PGM

AVANCE

PLAN GENERAL MUNICIPAL

DE

PALOMERO

CÁCERES

Junta de Extremadura

PLANO INFORMACIÓN:

plan general estructural


ESTADO DEL NÚCLEO URBANO

Planeamiento vigente. Análisis de implantación

INF-4

ESCALA : 1:2.000



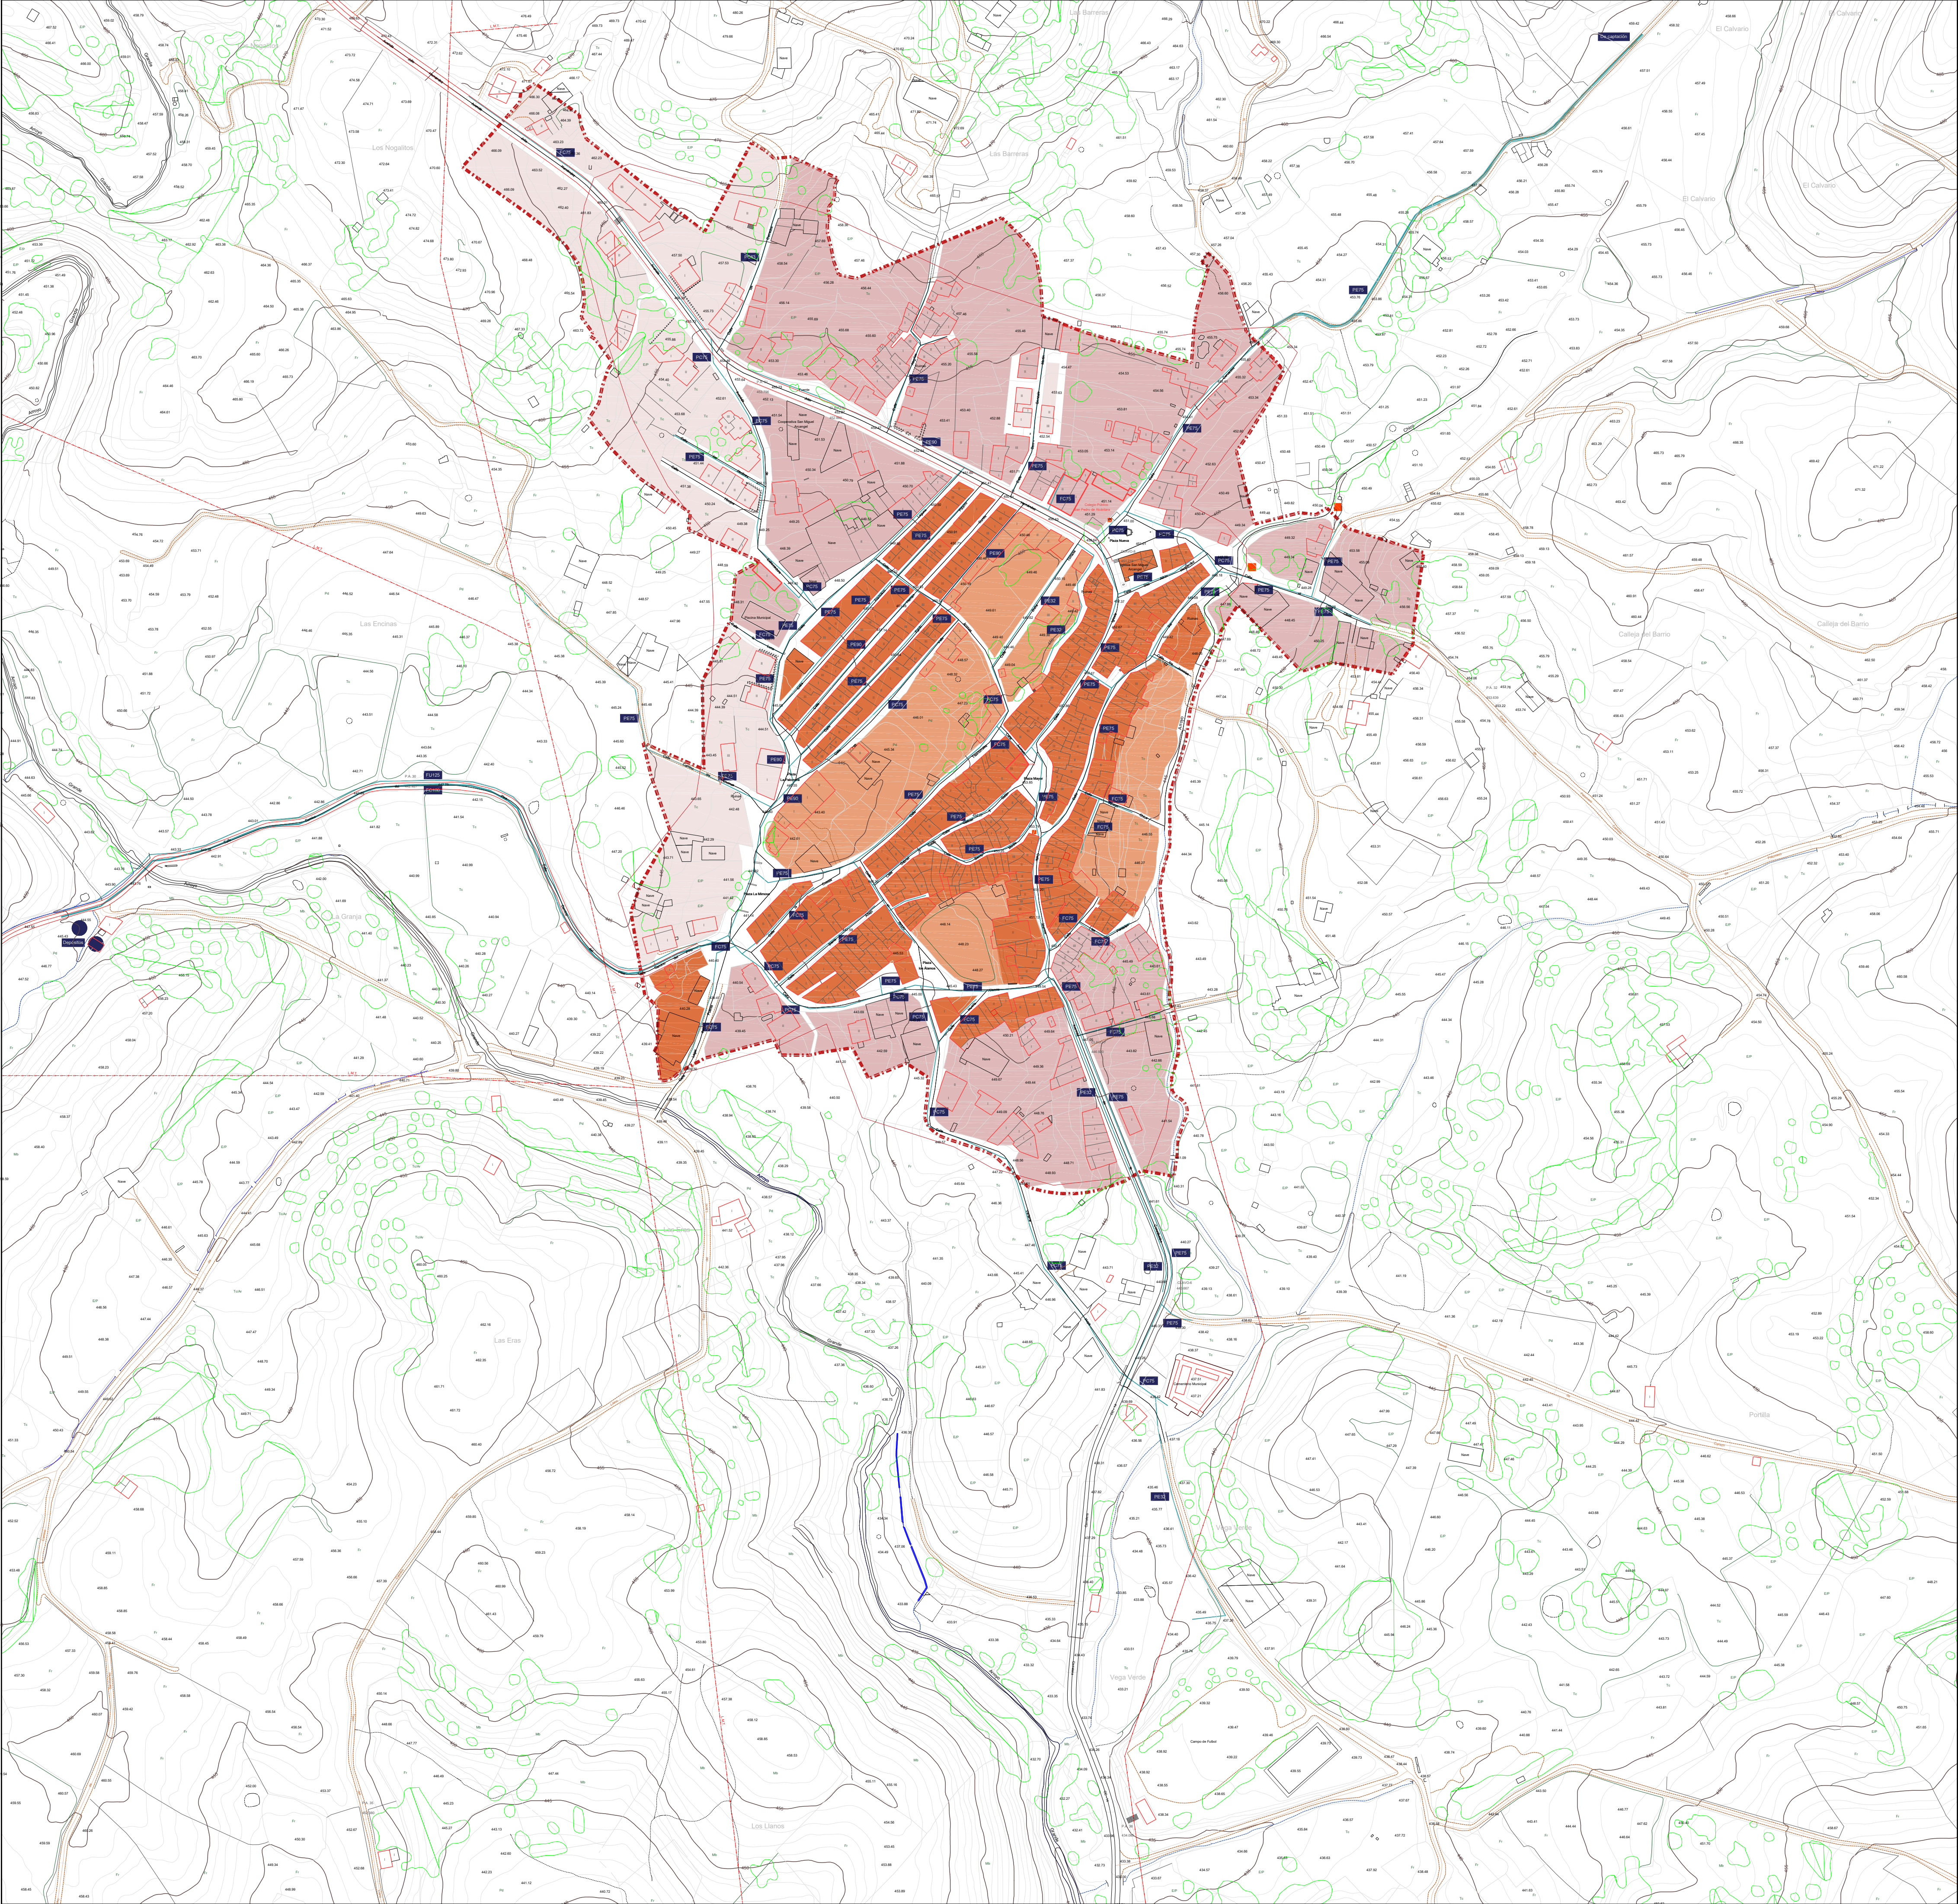

LEYENDA:

INFRAESTRUCTURA: RED DE ABASTECIMIENTO DE AGUA

- Depósitos
- Red de captación
- Red de distribución de agua potable
- FC\_fibrocemento / PE\_politileno / PC\_PVC / dimensión
- Pozos públicos
- Fuentes públicas

GRAFICO DE DISTRIBUCIÓN DE HOJAS

Equipo Redactor:  
Arquitecto: Rocio Clemente Vicario


Base Cartográfica:  
Fecha de Redacción: noviembre 2019  
Tramitación: Avance PGM

AVANCE  
PLAN GENERAL MUNICIPAL  
DE  
PALOMERO  
CÁCERES

PLANO INFORMACIÓN:  
plan general estructural

INF-6  
ESTADO DEL NÚCLEO URBANO  
Infraestructura de abastecimiento de agua existente

ESCALA : 1:2.000

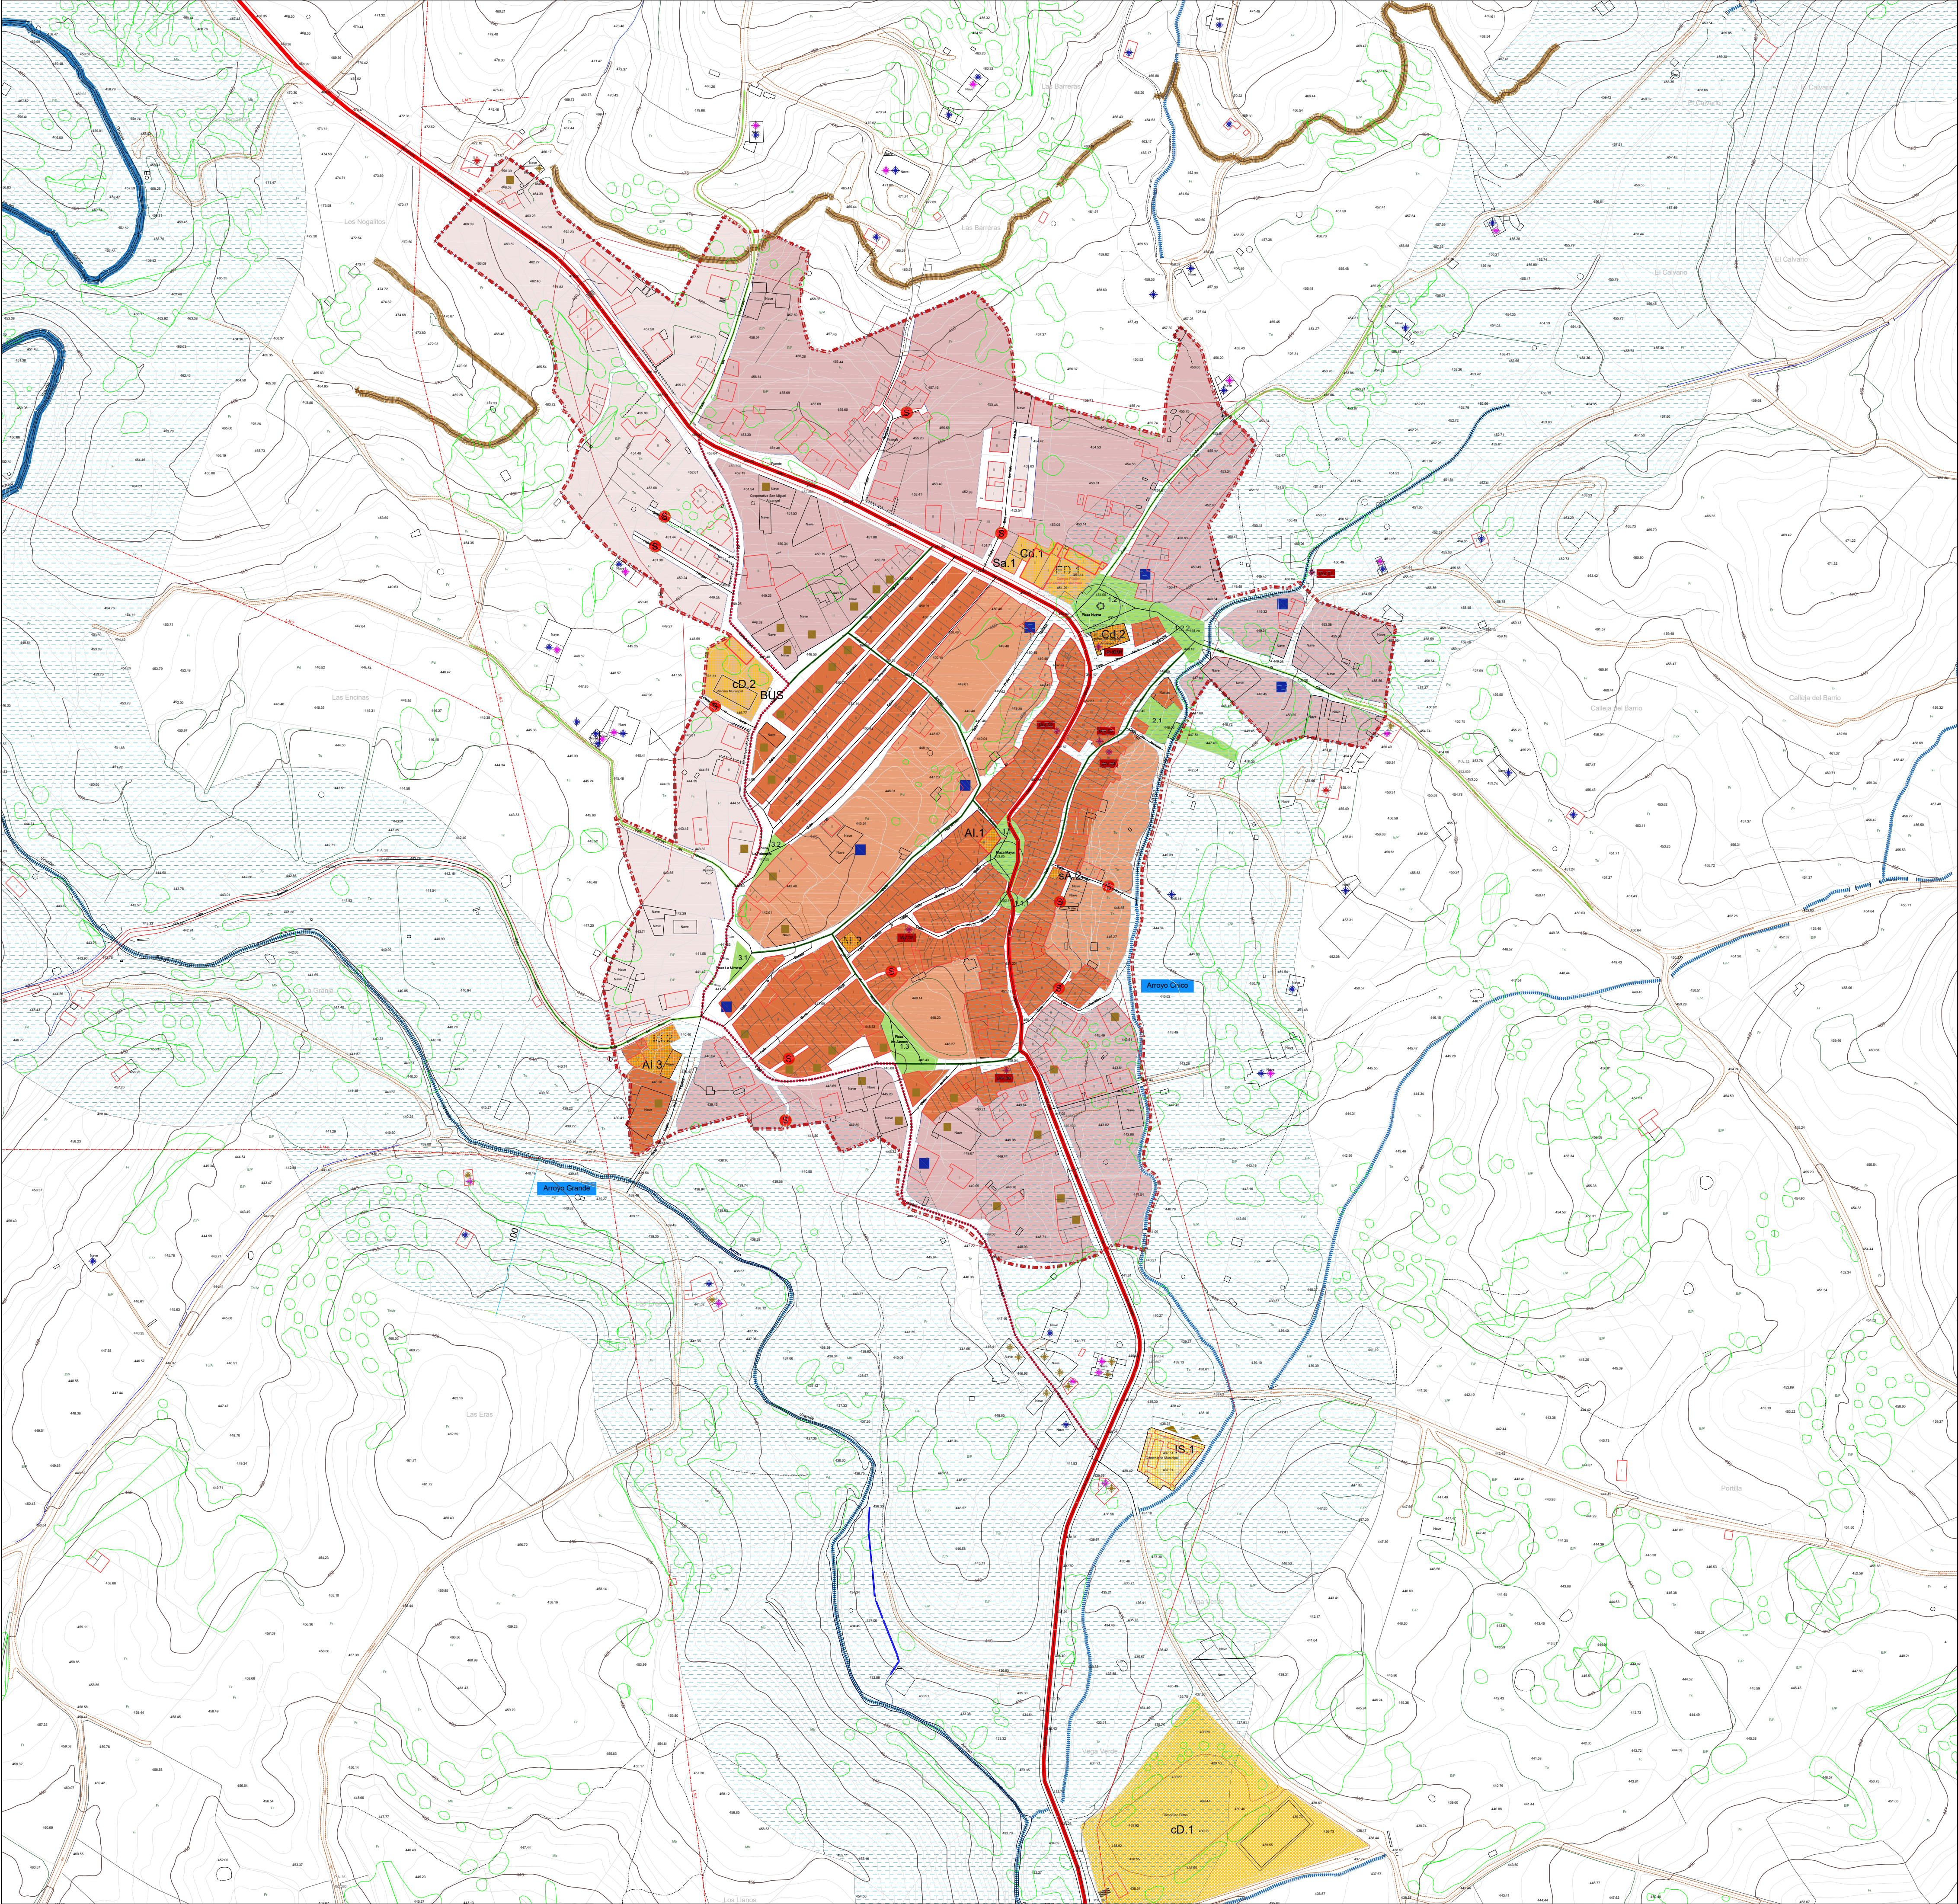

LEYENDA:

ANÁLISIS URBANO DE PALOMERO (núcleo de base). EVALUACIÓN DE SOSTENIBILIDAD

ANÁLISIS URBANO DE PALOMERO

Delimitación Suelo Urbano (NNSS.PLMR)

Alineaciones existentes

Núcleo tradicional

Desarrollos 60' \_vacíos urbanos tradicionales \_huertas

Desarrollos 80-90'

Desarrollos 2000

ANÁLISIS FUNCIONAL DE PALOMERO

Sistema Local de ZZVV y EELL y dotaciones

ZVL. Zonas verdes y espacios libres.

SDL. Dotaciones públicas

Dotaciones necesarias: Residencia de Mayores / ampliación Cementerio

Dotaciones a integrar en SU: Cementerio, deportivo

Sistema viario

Viario de primer orden. CC-14.2

Viario de segundo orden. Alternativa

Viario de distribución interior

Viario de relación con caminos rurales

Calles SIN SALIDA

ANÁLISIS DE USOS

Edificaciones fuera SU existentes antes NNSS

Edificaciones residenciales fuera SU

Edificaciones agrícolas fuera SU

Edificaciones industriales y almacenes fuera SU

Usos ganaderos no compatibles con SU

Usos industriales compatibles con SU

CONDICIONANTES DE LA ORDENACIÓN DEL NÚCLEO URBANO

ZA\_DPH. Zona de policía de los arroyos Grande y Chico

Zonas con pendientes acusadas

GRAFICO DE DISTRIBUCIÓN DE HOJAS

Equipo Redactor:

Arquitecto: Rocío Clemente Vicario

Base Cartográfica:

Fecha de Redacción: noviembre 2019

Tramitación: Avance PGM

AVANCE

PLAN GENERAL MUNICIPAL

DE

PALOMERO

CÁCERES

Junta de Extremadura

PLANO INFORMACIÓN:

plan general estructural

ESTADO DEL NÚCLEO URBANO

Análisis del grado de sostenibilidad del núcleo

INF-7

ESCALA : 1:2.000