




251000.0 252000.0 253000.0 254000.0 255000.0 256000.0 257000.0

4436000.0
4435000.0
4434000.0
4433000.0
4432000.0

4436000.0
4435000.0
4434000.0
4433000.0
4432000.0

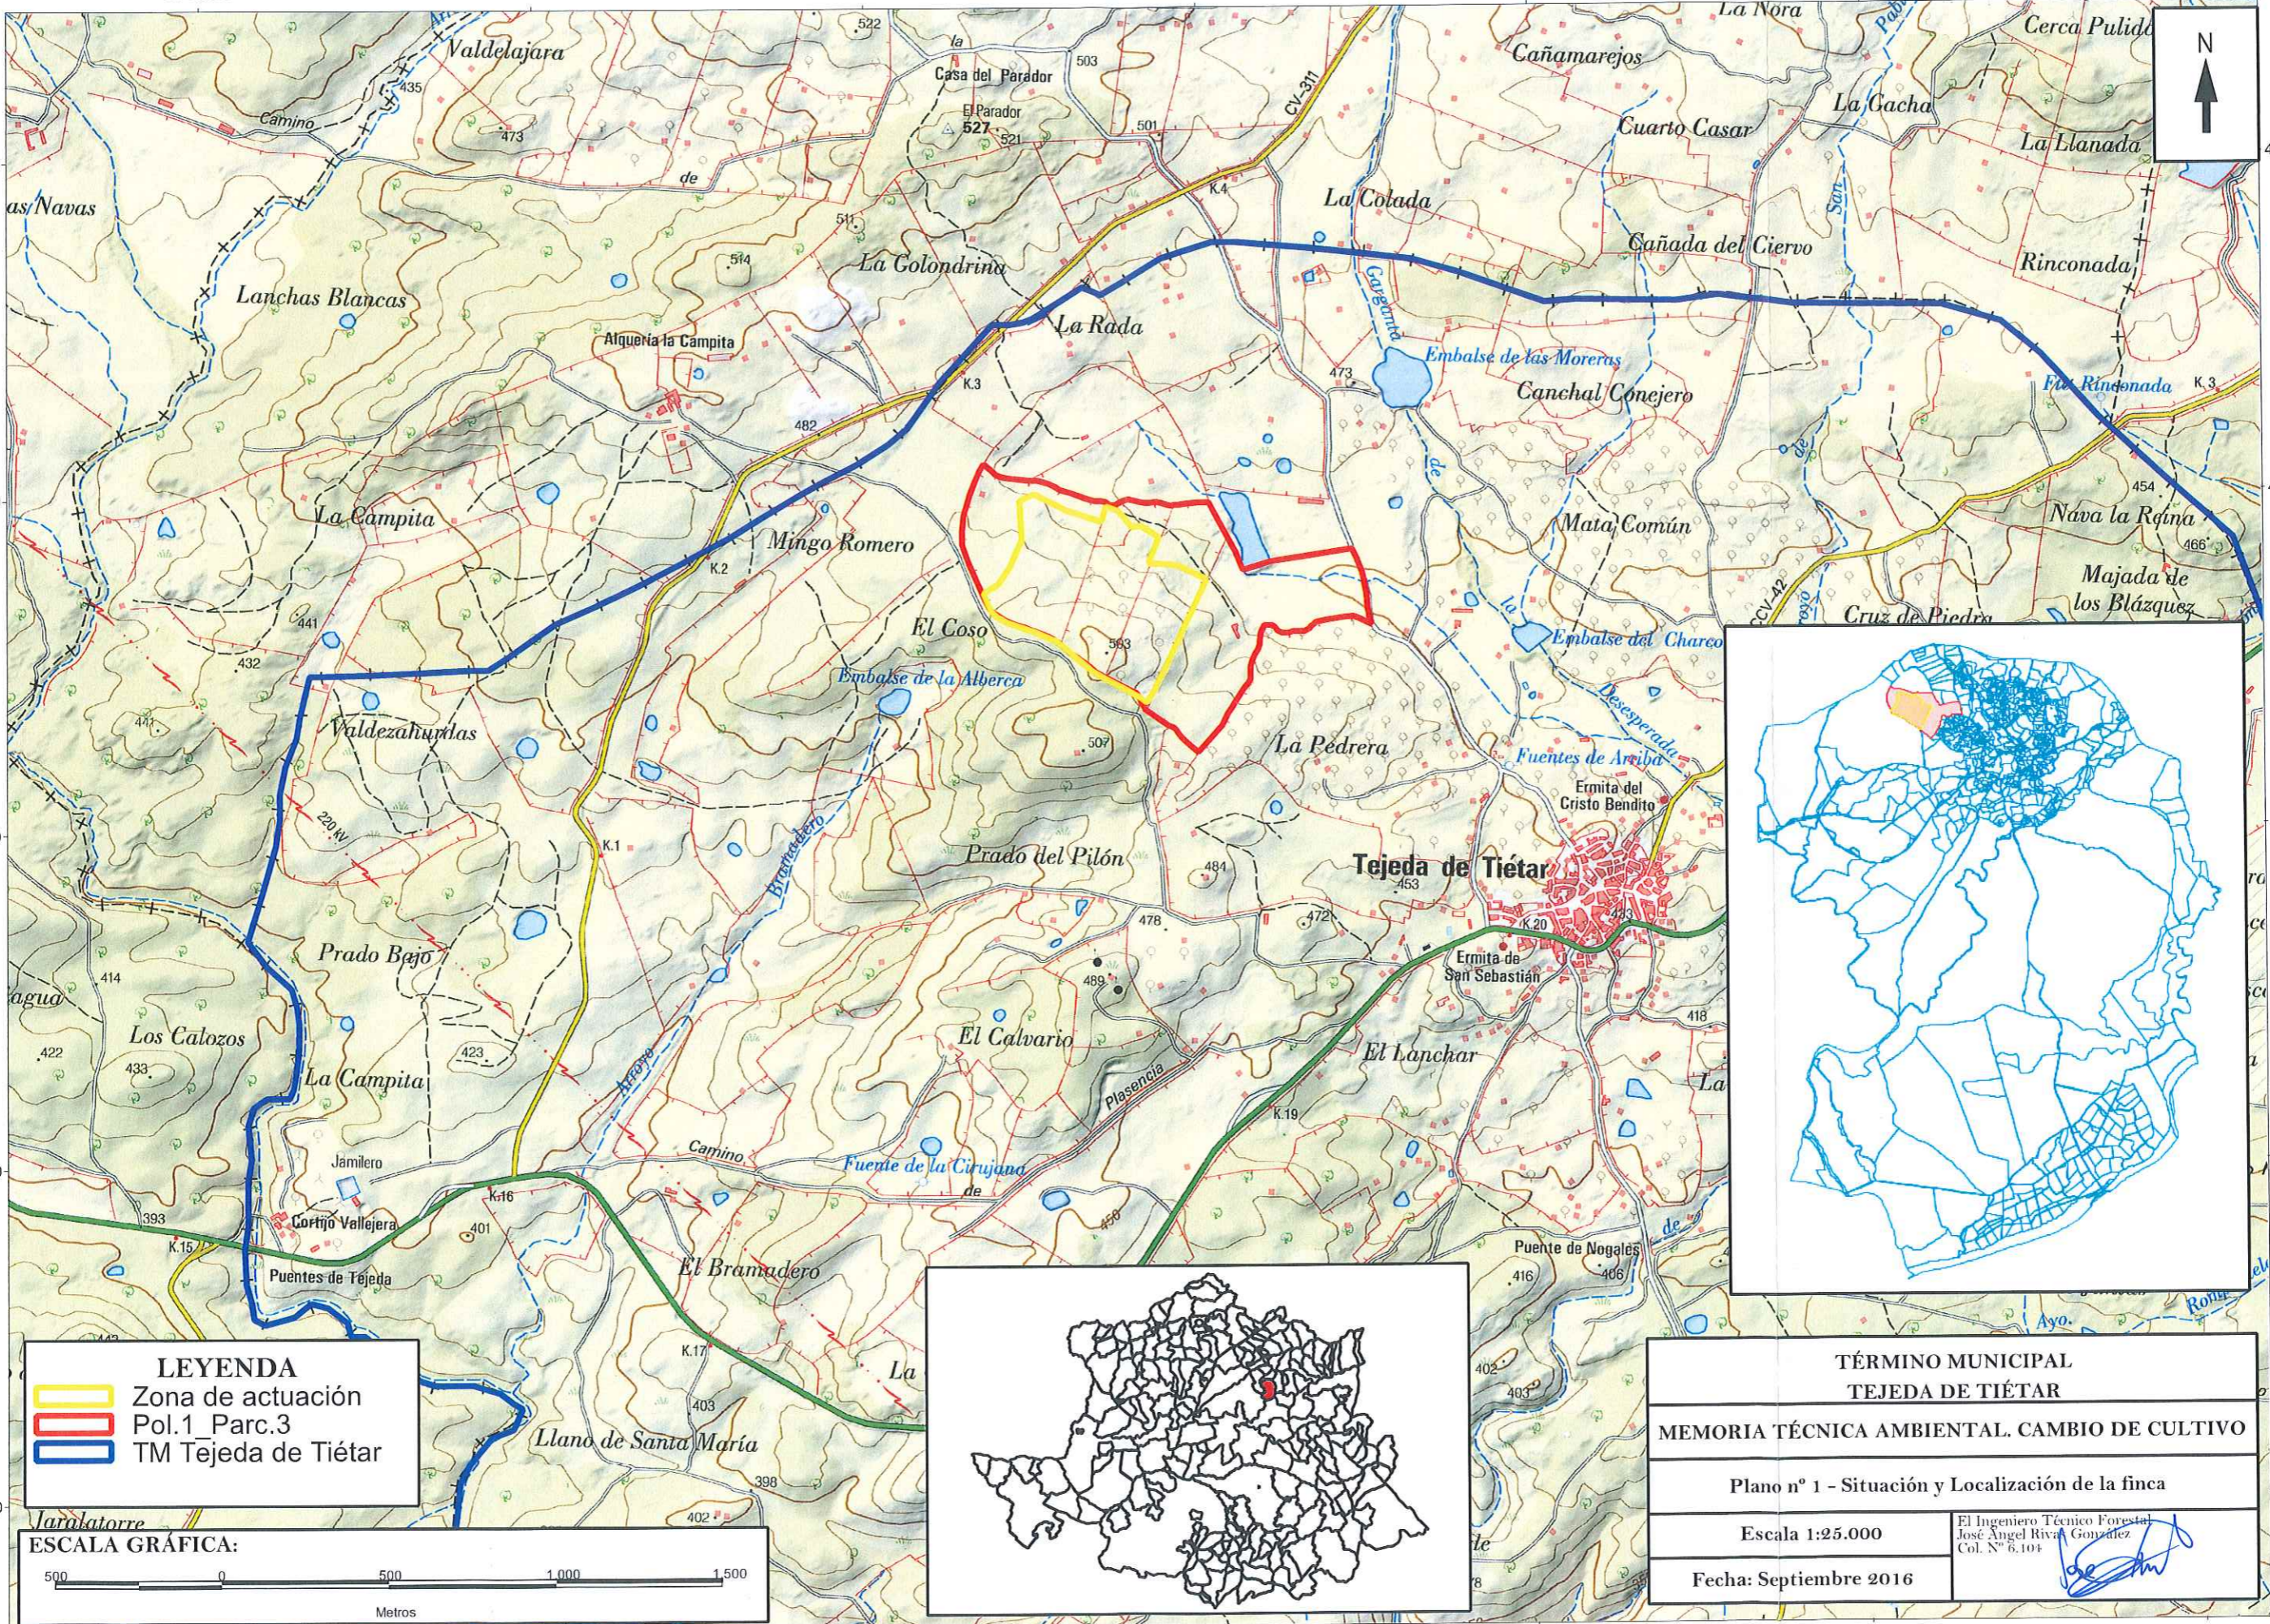



- LEYENDA**
- Zona de actuación
 - Pol.1_Parc.3
 - TM Tejada de Tiétar

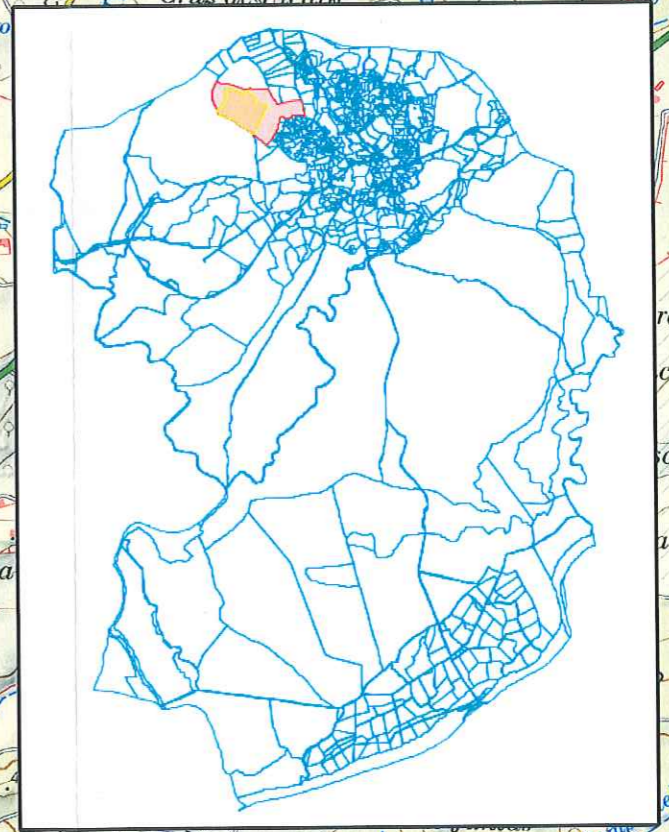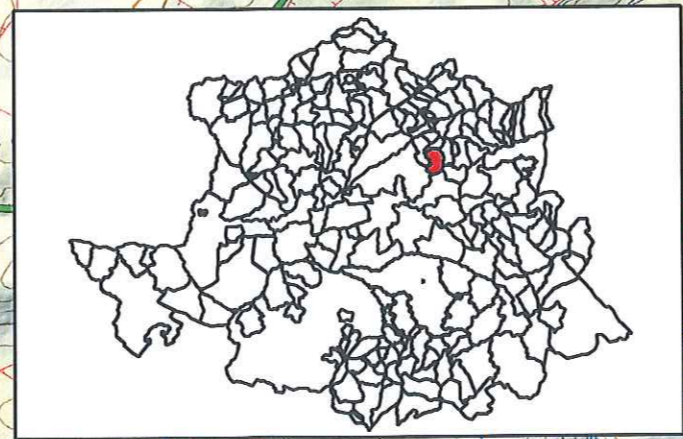



TÉRMINO MUNICIPAL TEJEDA DE TIÉTAR	
MEMORIA TÉCNICA AMBIENTAL. CAMBIO DE CULTIVO	
Plano nº 1 - Situación y Localización de la finca	
Escala 1:25.000	El Ingeniero Técnico Forestal José Ángel Rivas González Col. Nº 6.104
Fecha: Septiembre 2016	

251000.0 252000.0 253000.0 254000.0 255000.0 256000.0 257000.0

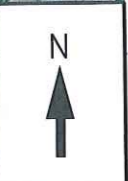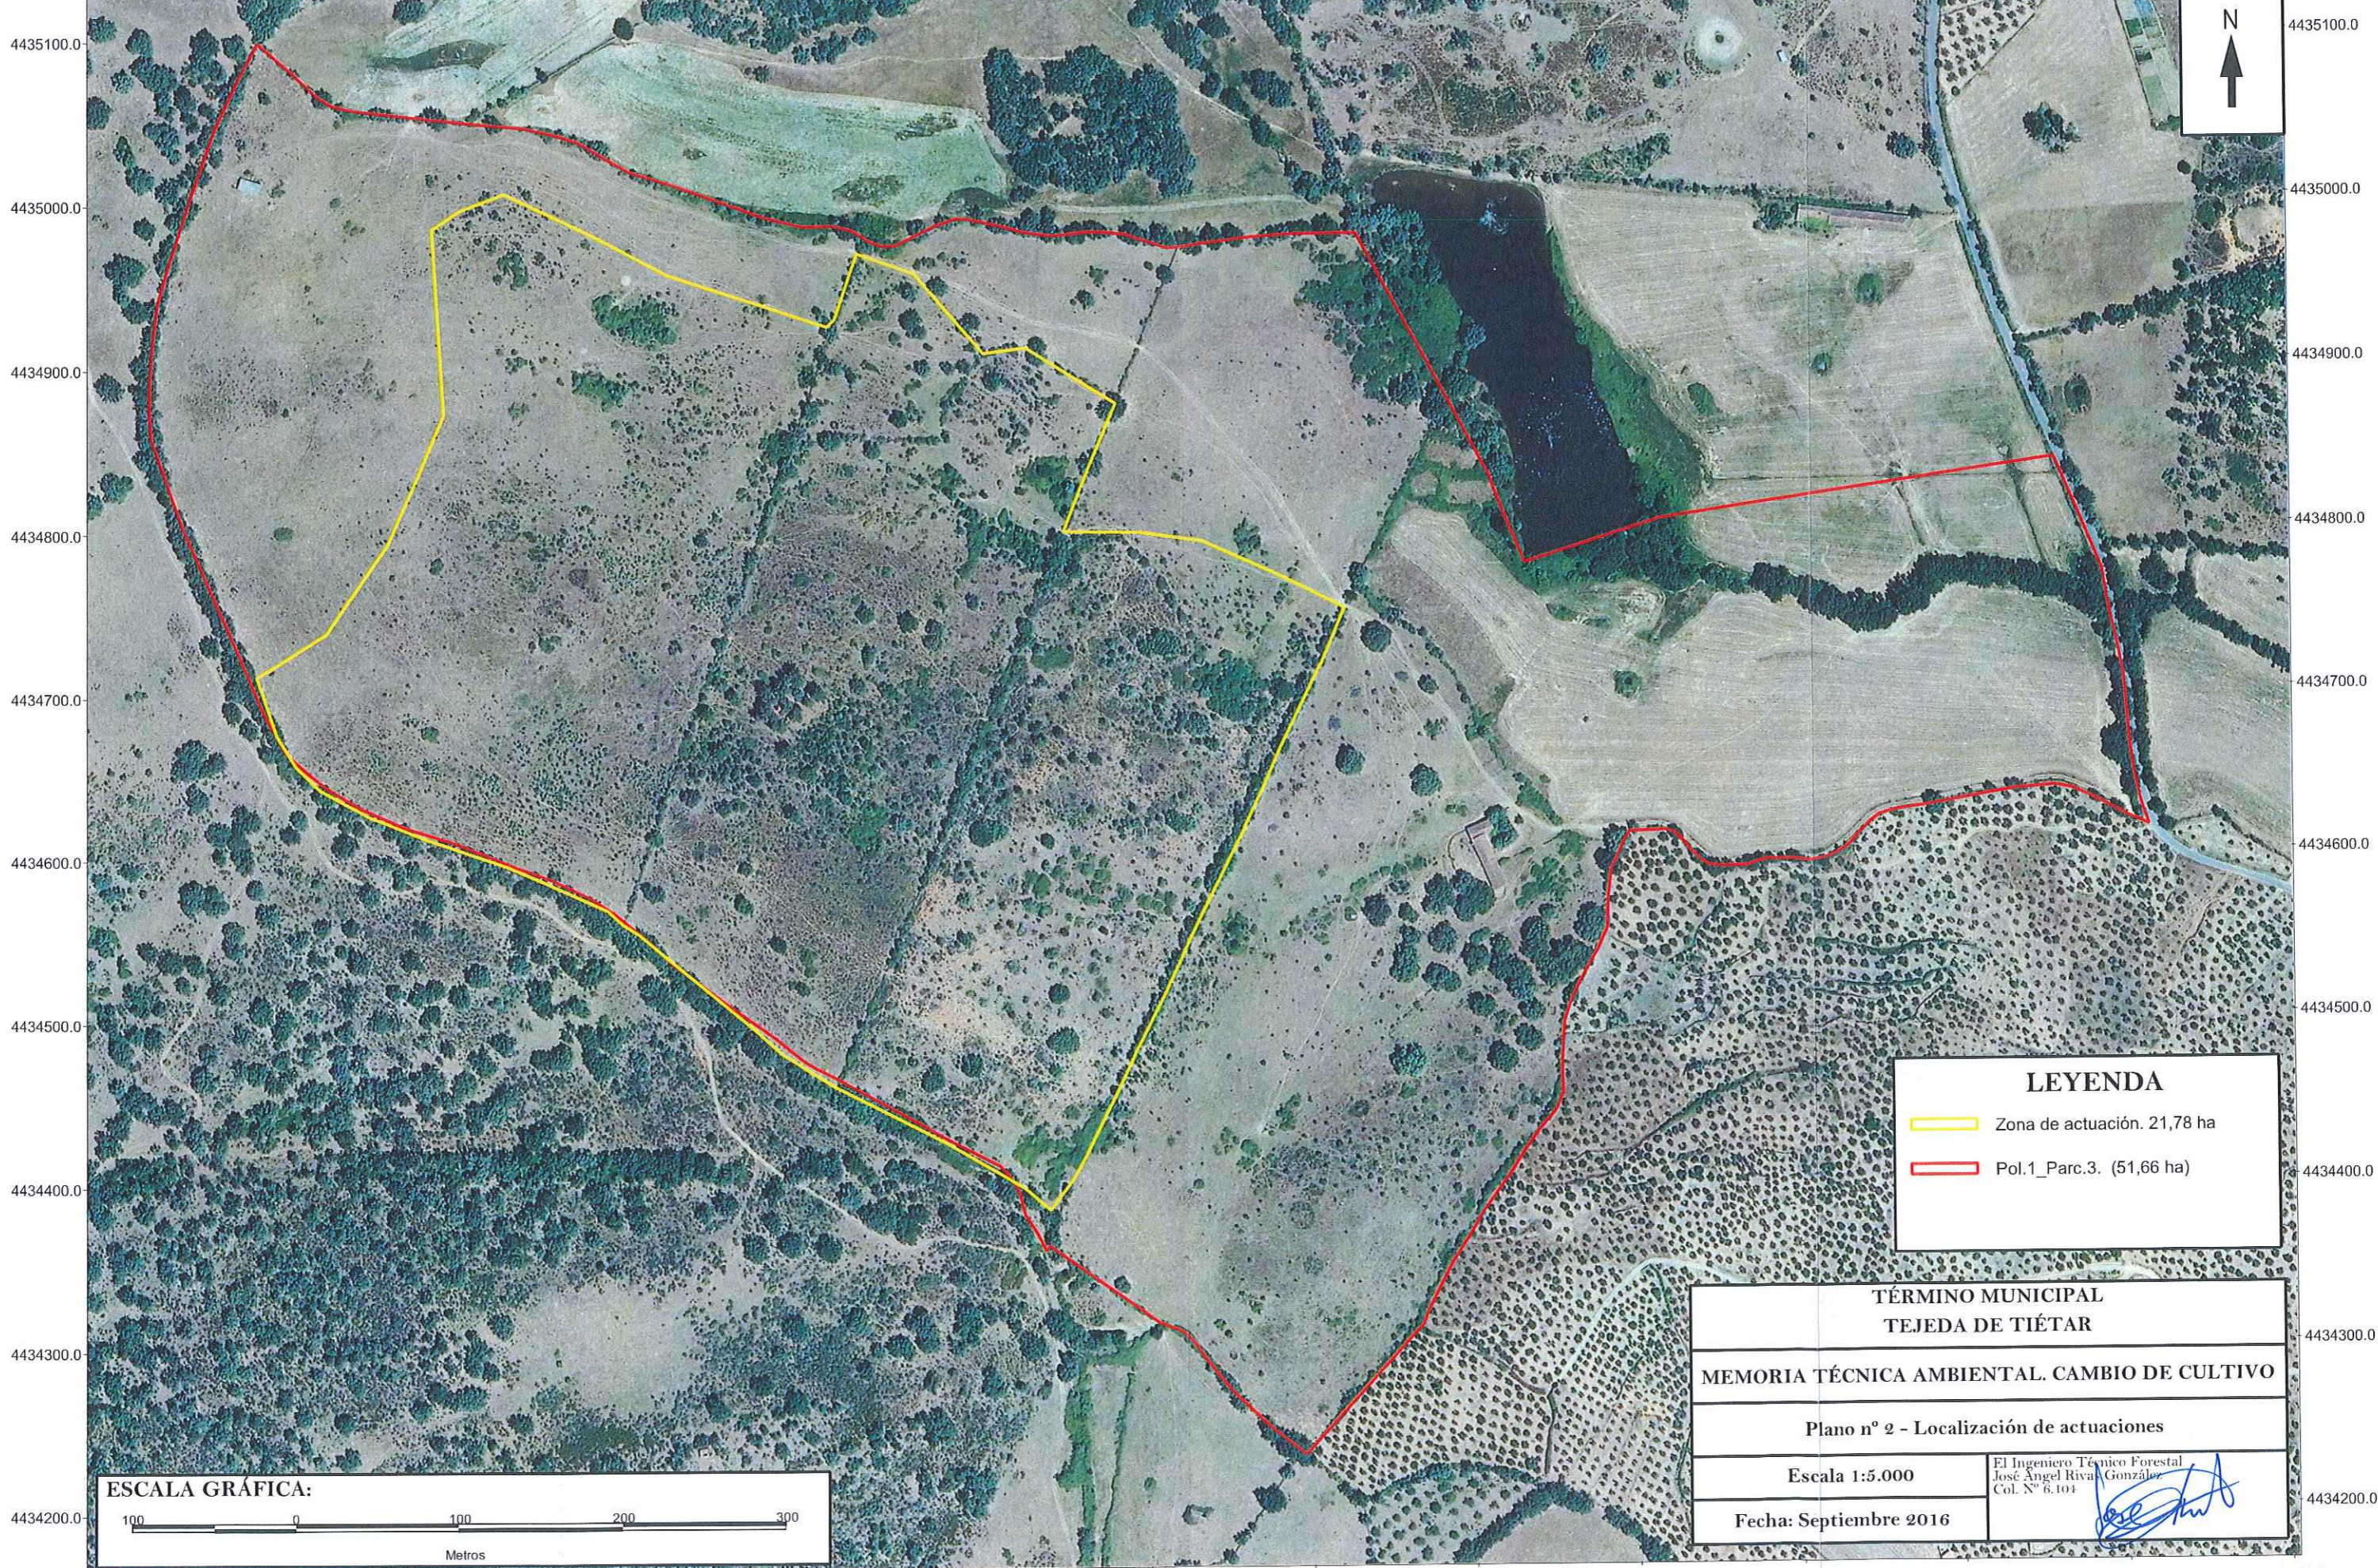253300.0 253400.0 253500.0 253600.0 253700.0 253800.0 253900.0 254000.0 254100.0 254200.0 254300.0 254400.0 254500.0 254600.0



LEYENDA

-  Zona de actuación. 21,78 ha
-  Pol.1_Parc.3. (51,66 ha)

**TÉRMINO MUNICIPAL
TEJEDA DE TIÉTAR**

MEMORIA TÉCNICA AMBIENTAL. CAMBIO DE CULTIVO

Plano nº 2 - Localización de actuaciones


Escala 1:5.000

Fecha: Septiembre 2016

El Ingeniero Técnico Forestal
José Ángel Riva González
Col. Nº 6.104



ESCALA GRÁFICA:

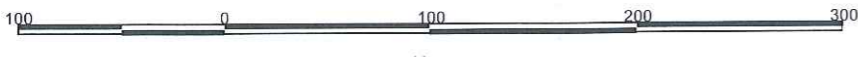


Metros

253300.0 253400.0 253500.0 253600.0 253700.0 253800.0 253900.0 254000.0 254100.0 254200.0 254300.0 254400.0 254500.0 254600.0


160000.0 170000.0 180000.0 190000.0 200000.0 210000.0 220000.0 230000.0 240000.0 250000.0 260000.0 270000.0 280000.0 290000.0 300000.0 310000.0

4490000.0
4480000.0
4470000.0
4460000.0
4450000.0
4440000.0
4430000.0
4420000.0
4410000.0
4400000.0
4390000.0
4380000.0

4490000.0
4480000.0
4470000.0
4460000.0
4450000.0
4440000.0
4430000.0
4420000.0
4410000.0
4400000.0
4390000.0
4380000.0

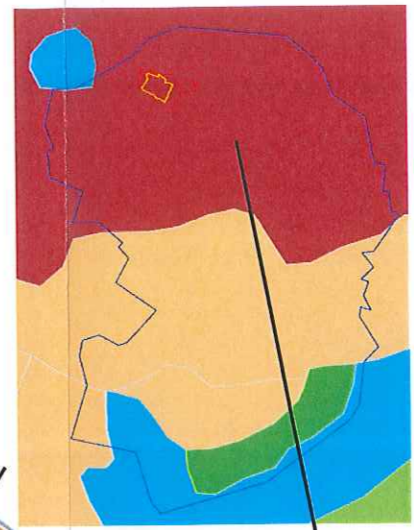


ORDEN	Inceptisol
SUBORDEN	Ochept
GRUPO	Xerochrept, Dystrichrept
MORFOLOGIA LITOLÓGICA	Granito
TEXTURA	Franco-Arenosas (lxb)

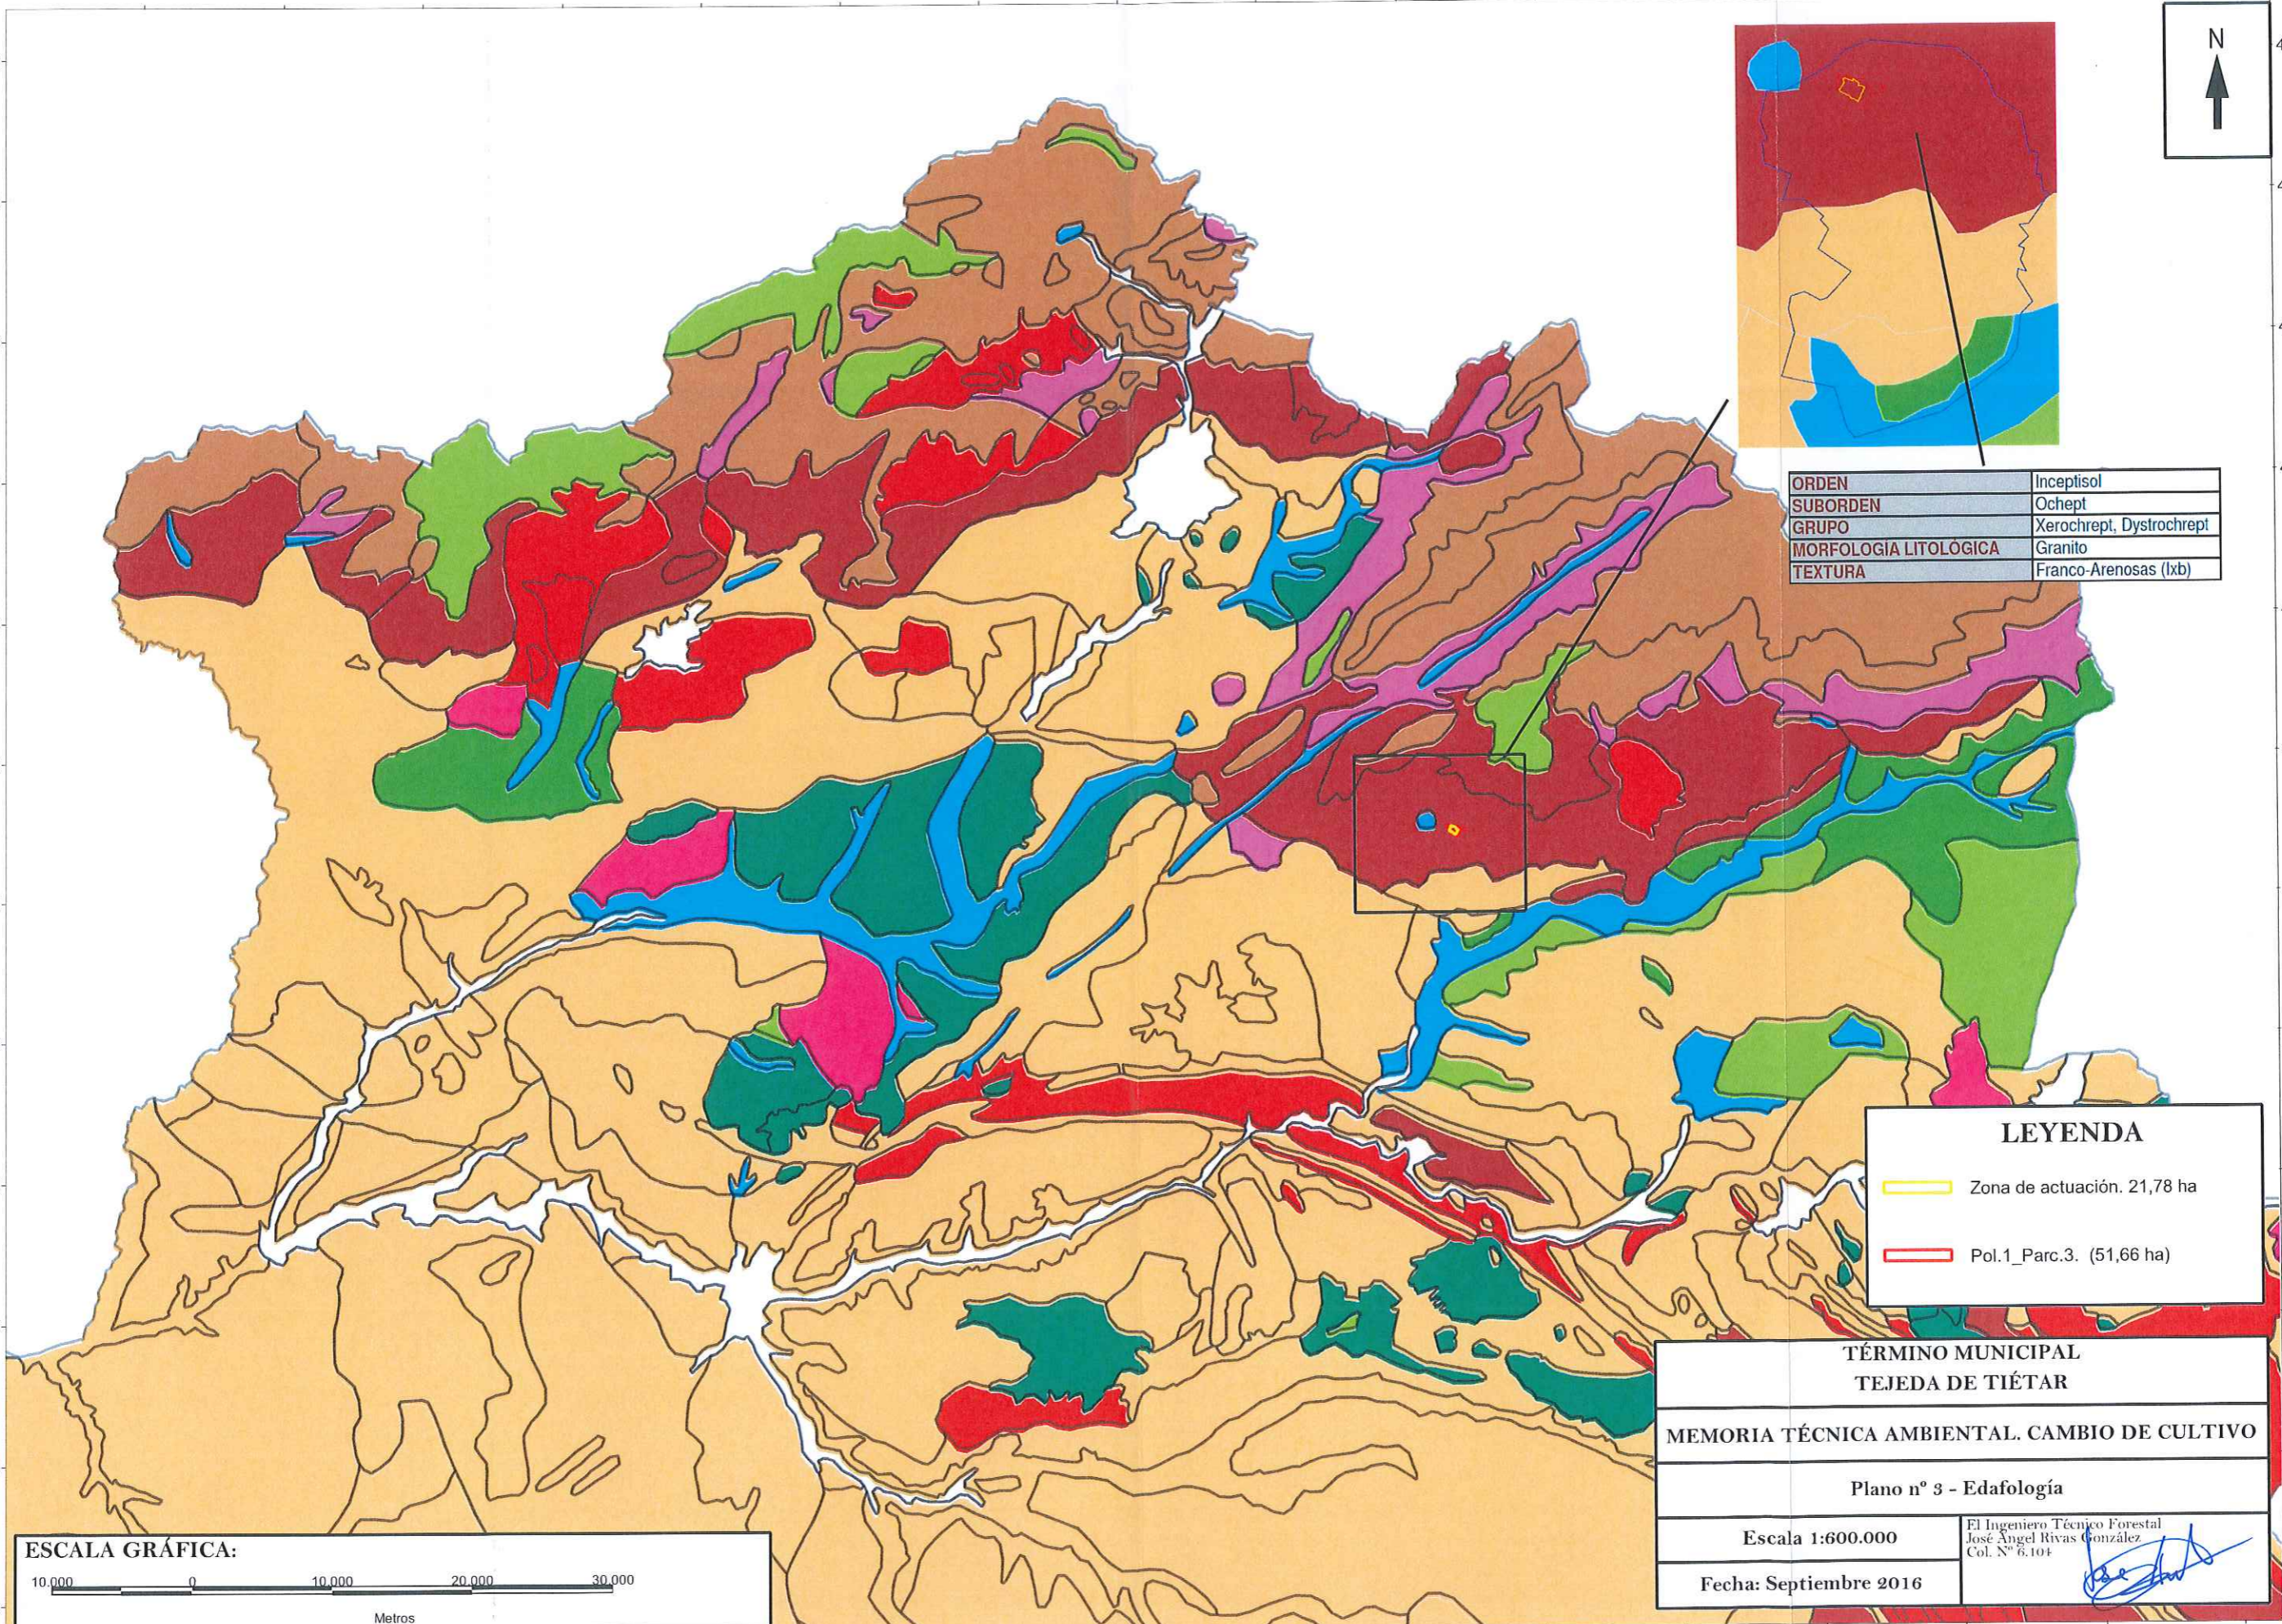

LEYENDA	
	Zona de actuación. 21,78 ha
	Pol.1_Parc.3. (51,66 ha)

TÉRMINO MUNICIPAL TEJEDA DE TIÉTAR	
MEMORIA TÉCNICA AMBIENTAL. CAMBIO DE CULTIVO	
Plano nº 3 - Edafología	
Escala 1:600.000	El Ingeniero Técnico Forestal José Ángel Rivas González Col. Nº 6.104
Fecha: Septiembre 2016	

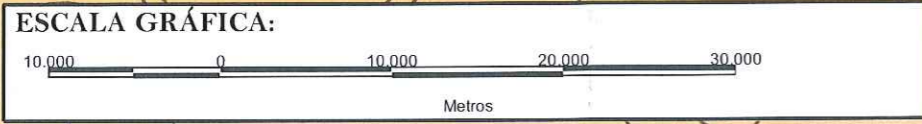




160000.0 170000.0 180000.0 190000.0 200000.0 210000.0 220000.0 230000.0 240000.0 250000.0 260000.0 270000.0 280000.0 290000.0 300000.0 310000.0

160000.0 170000.0 180000.0 190000.0 200000.0 210000.0 220000.0 230000.0 240000.0 250000.0 260000.0 270000.0 280000.0 290000.0 300000.0 310000.0

4490000.0
4480000.0
4470000.0
4460000.0
4450000.0
4440000.0
4430000.0
4420000.0
4410000.0
4400000.0
4390000.0
4380000.0


4490000.0
4480000.0
4470000.0
4460000.0
4450000.0
4440000.0
4430000.0
4420000.0
4410000.0
4400000.0
4390000.0
4380000.0

Mapa de Series de Vegetación de España	
Serie	P I
SERIE	18 h
REGION	II
AZONAL	Z
Piso	H
Descripción	Mesomed. luso-extremadurensis húmeda de Q. pyrenaica o roble melojó (Arbutus-Oleo. pyrenaicae sigmetum). Robledales de melojó

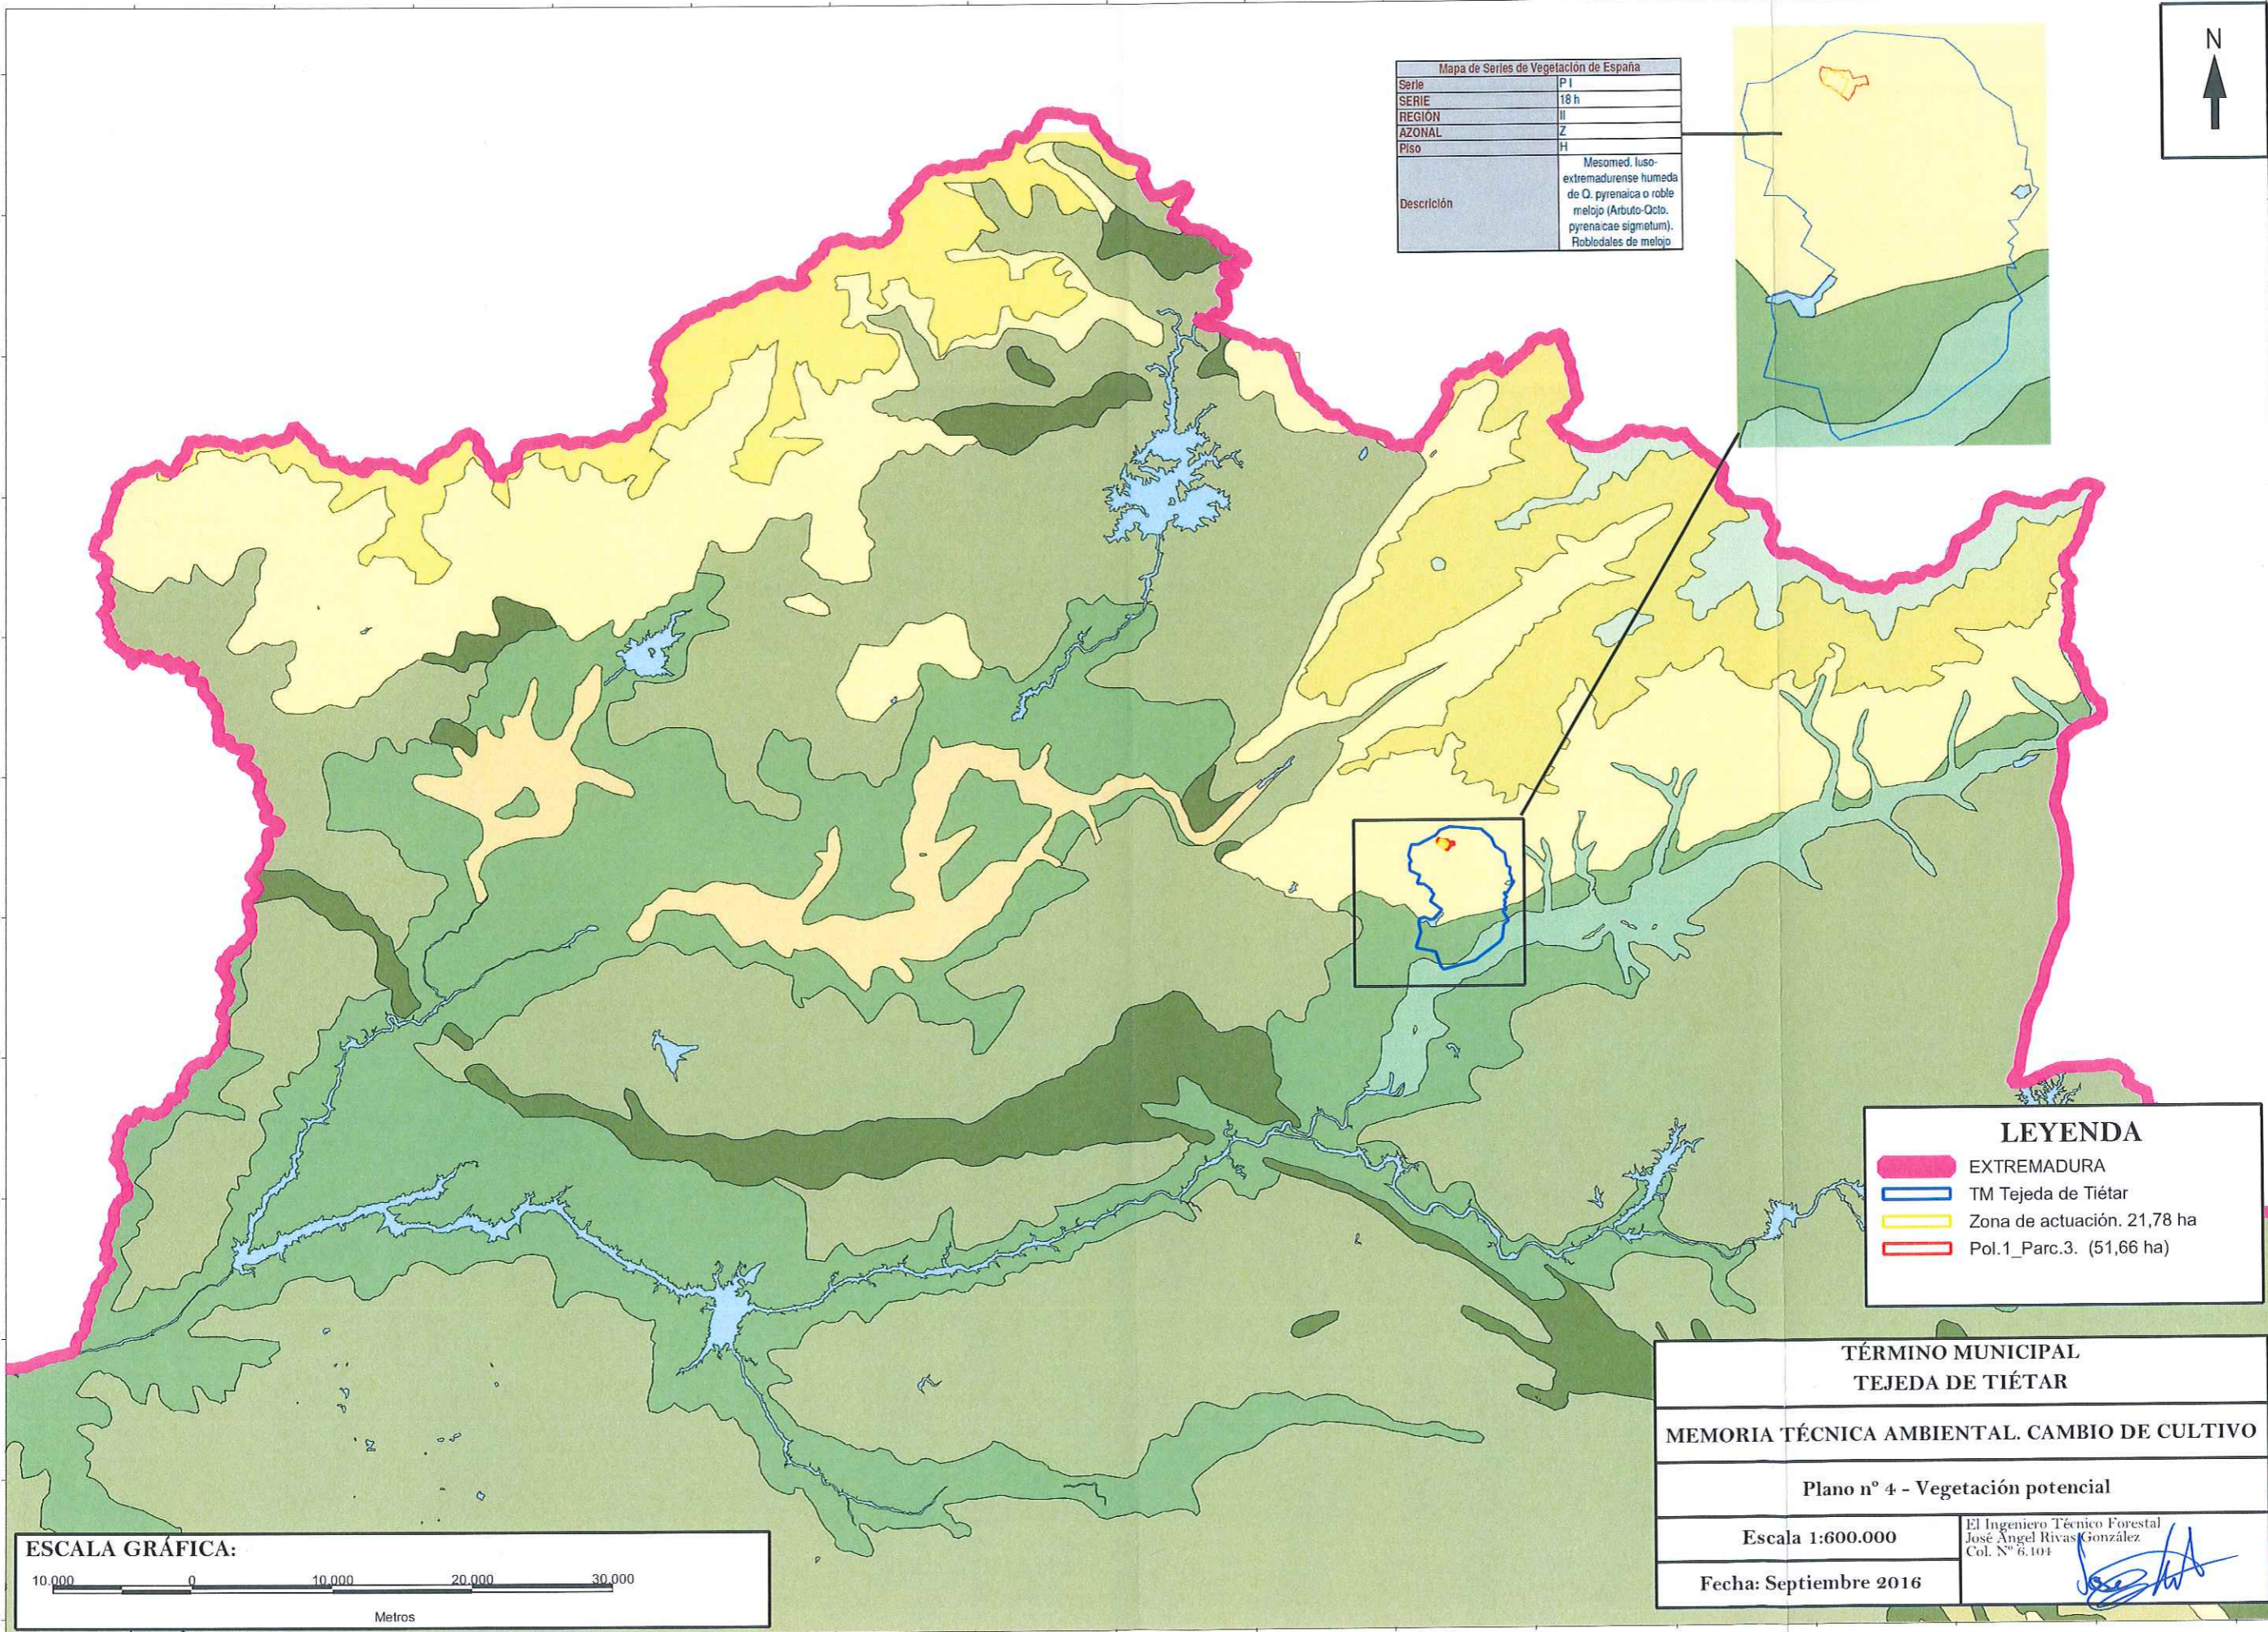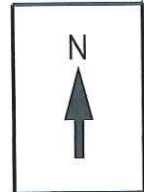
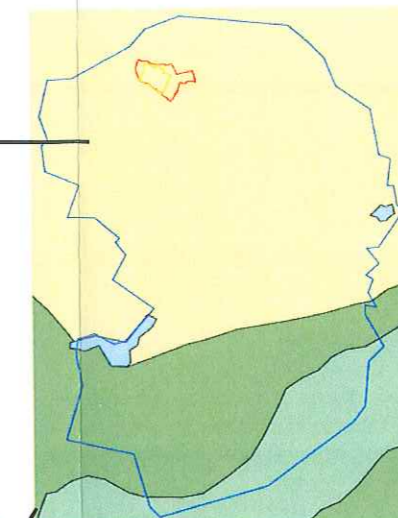


LEYENDA	
	EXTREMADURA
	TM Tejeda de Tiétar
	Zona de actuación. 21,78 ha
	Pol.1_Parc.3. (51,66 ha)



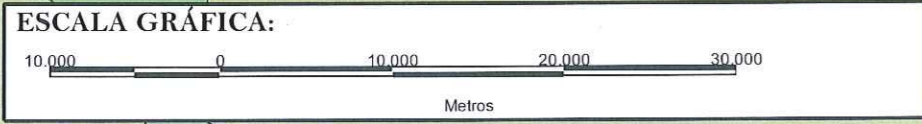

TÉRMINO MUNICIPAL TEJEDA DE TIÉTAR	
MEMORIA TÉCNICA AMBIENTAL. CAMBIO DE CULTIVO	
Plano nº 4 - Vegetación potencial	
Escala 1:600.000	El Ingeniero Técnico Forestal José Ángel Rivas González Col. Nº 6.104
Fecha: Septiembre 2016	

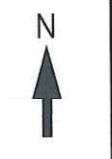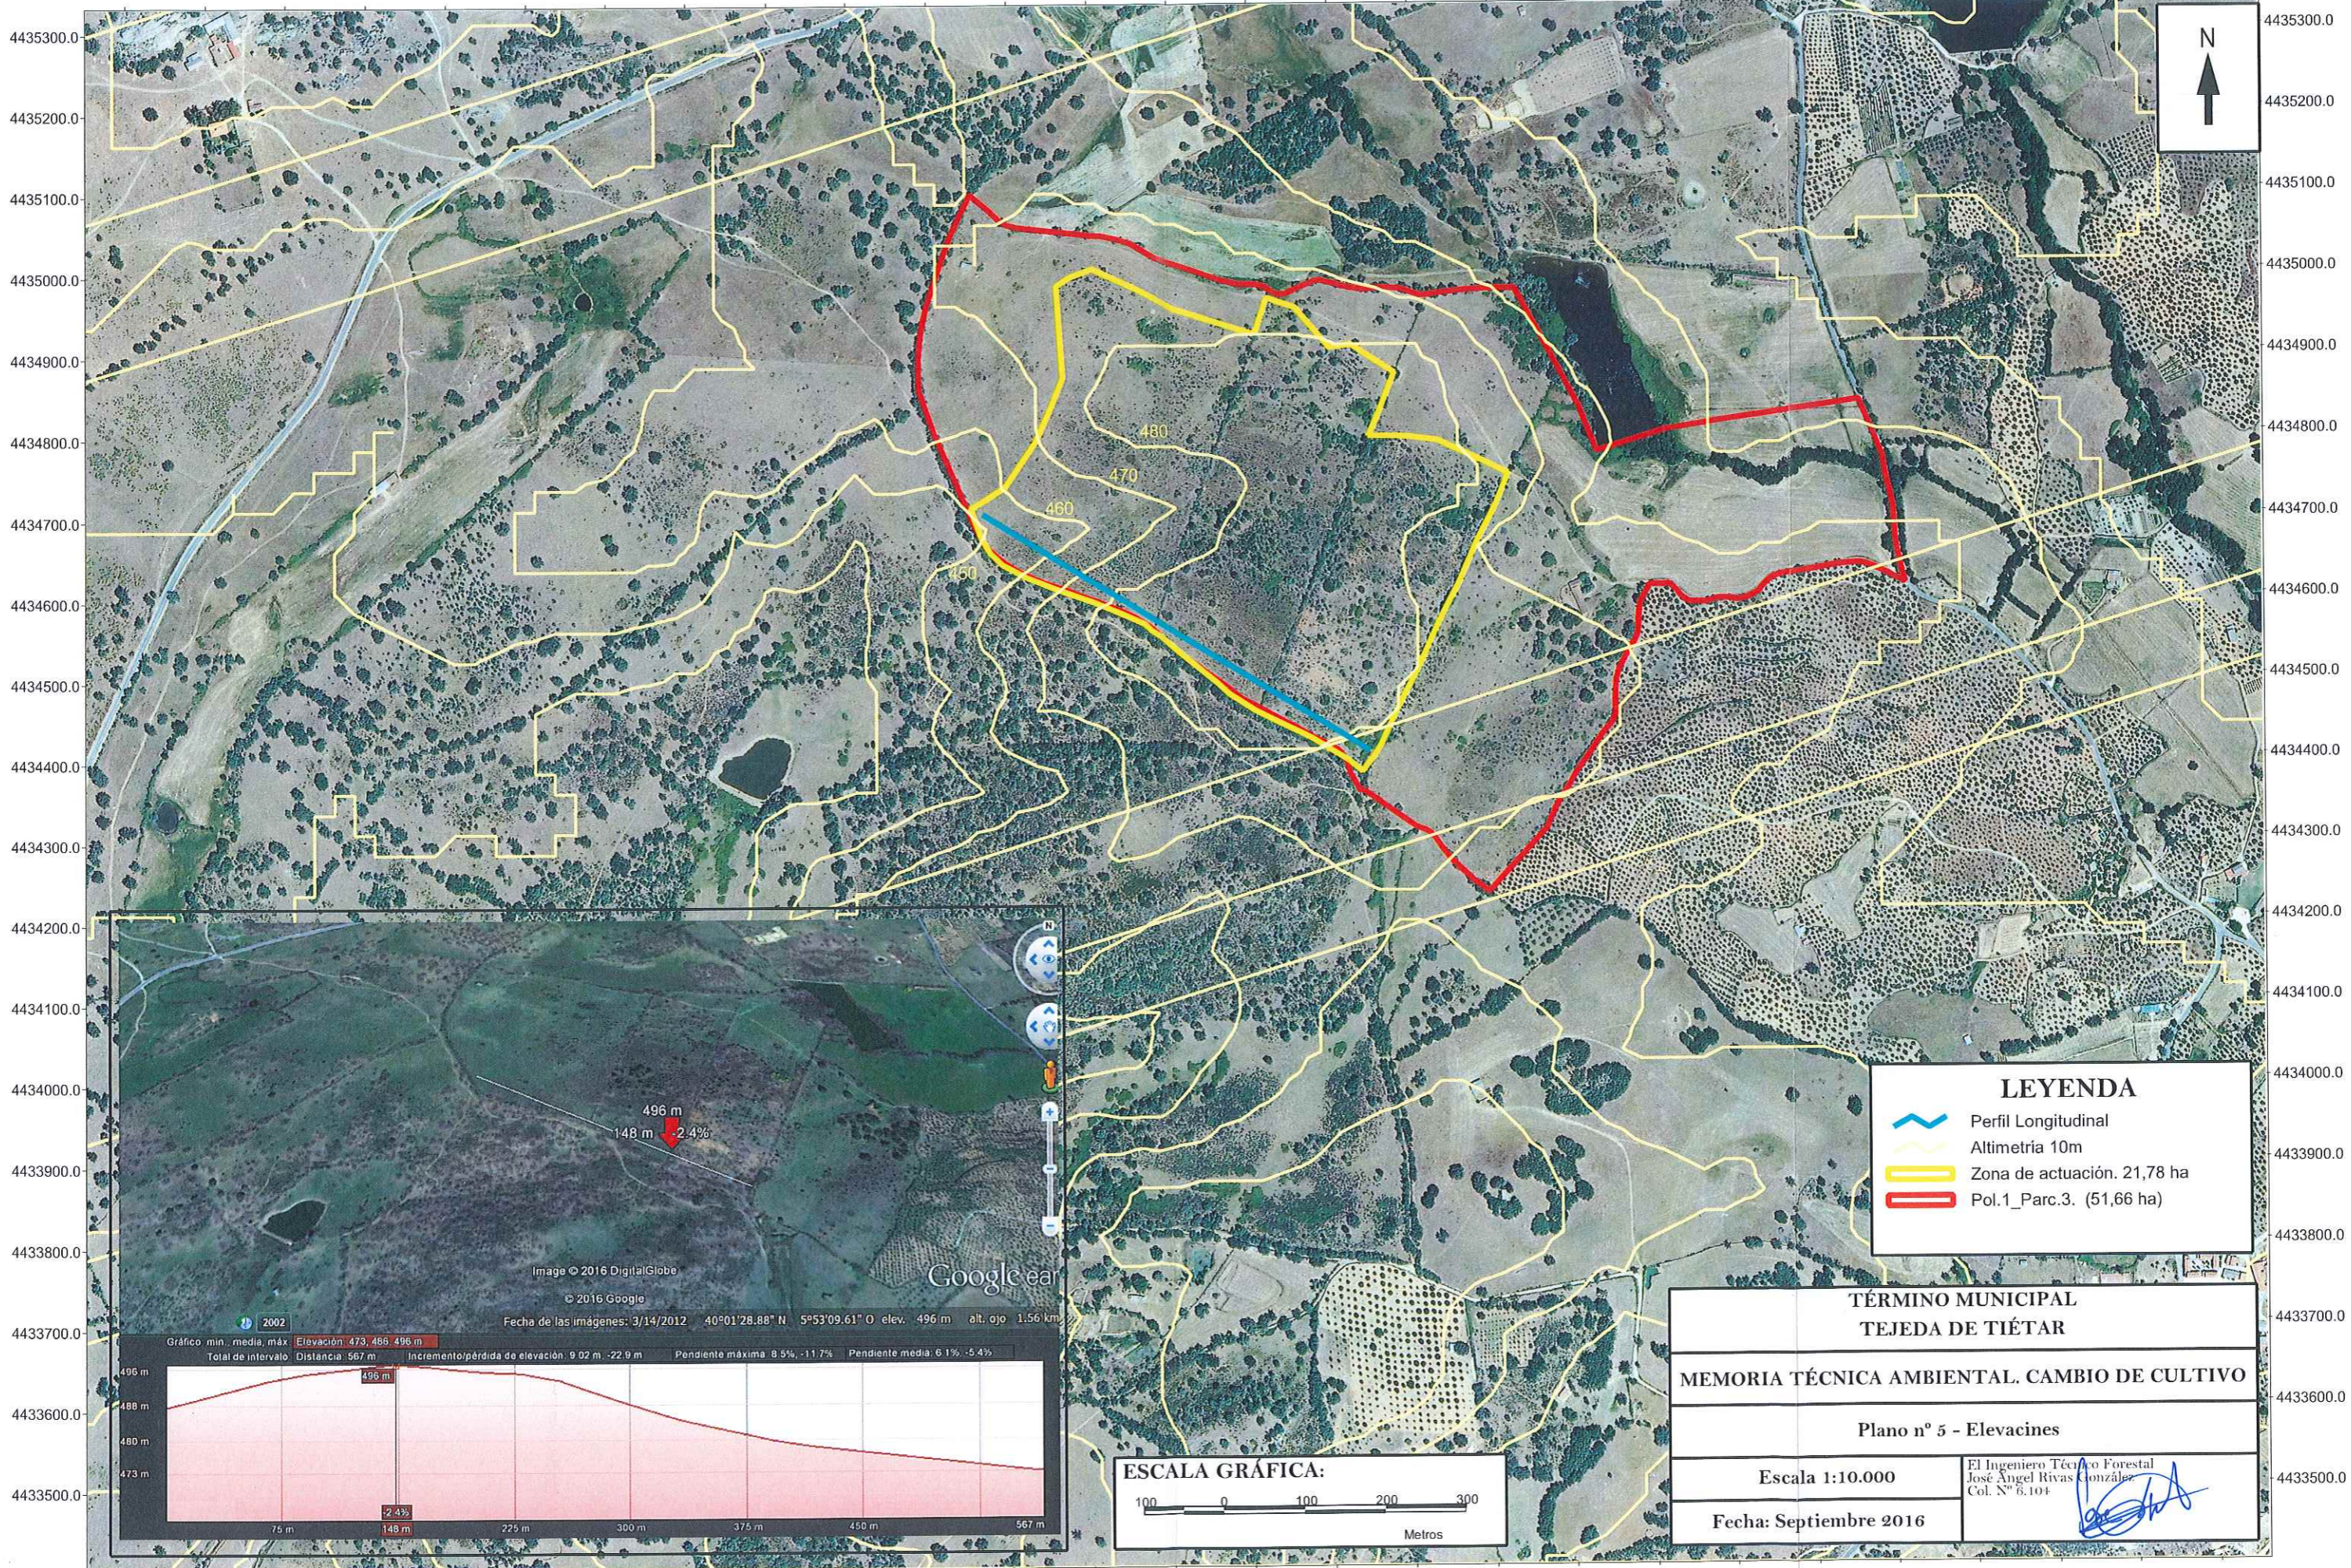

252300.0 252400.0 252500.0 252600.0 252700.0 252800.0 252900.0 253000.0 253100.0 253200.0 253300.0 253400.0 253500.0 253600.0 253700.0 253800.0 253900.0 254000.0 254100.0 254200.0 254300.0 254400.0 254500.0 254600.0 254700.0 254800.0 254900.0



LEYENDA

-  Perfil Longitudinal
-  Altimetría 10m
-  Zona de actuación. 21,78 ha
-  Pol.1_Parc.3. (51,66 ha)

**TÉRMINO MUNICIPAL
TEJEDA DE TIÉTAR**



MEMORIA TÉCNICA AMBIENTAL. CAMBIO DE CULTIVO

Plano nº 5 - Elevaciones


Escala 1:10.000

Fecha: Septiembre 2016

El Ingeniero Técnico Forestal
José Ángel Rivas González
Col. Nº 6.104

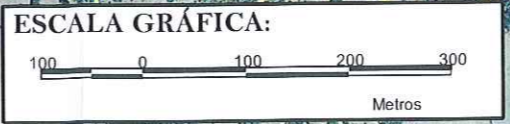
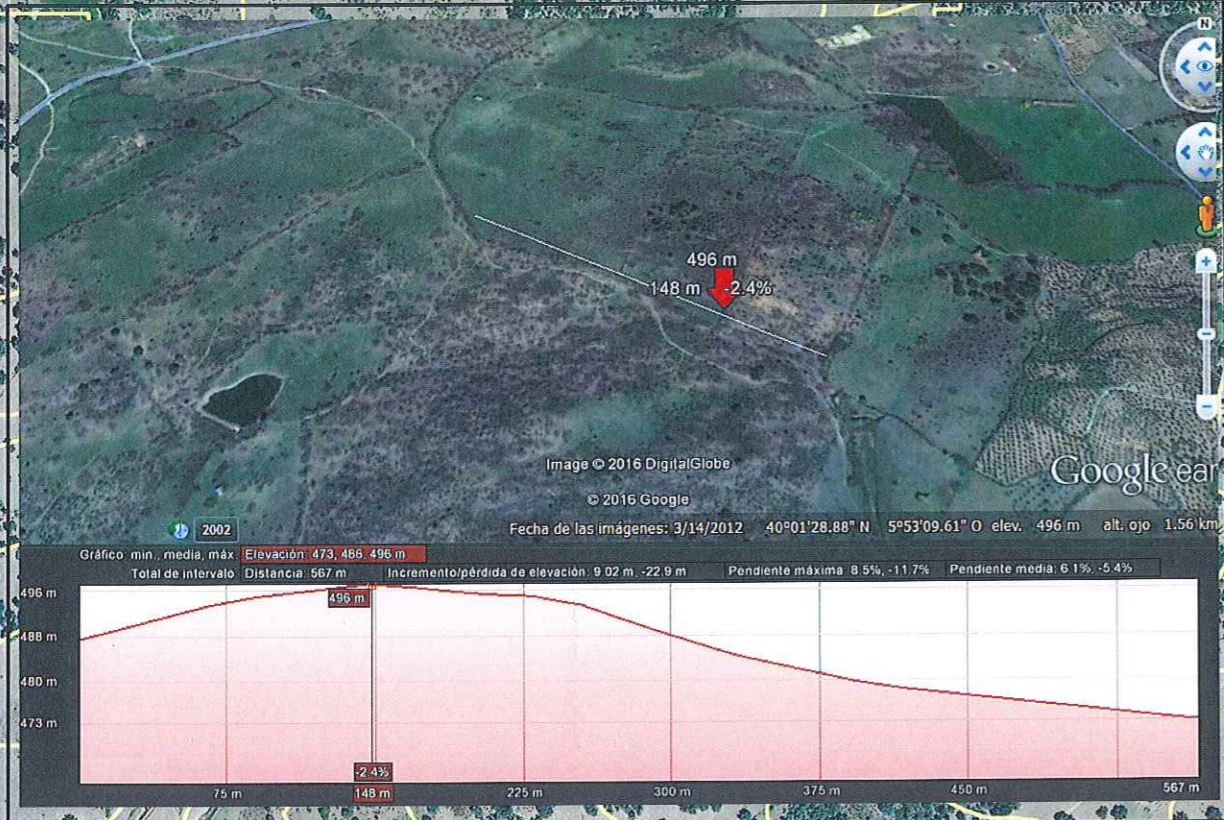



252300.0 252400.0 252500.0 252600.0 252700.0 252800.0 252900.0 253000.0 253100.0 253200.0 253300.0 253400.0 253500.0 253600.0 253700.0 253800.0 253900.0 254000.0 254100.0 254200.0 254300.0 254400.0 254500.0 254600.0 254700.0 254800.0 254900.0

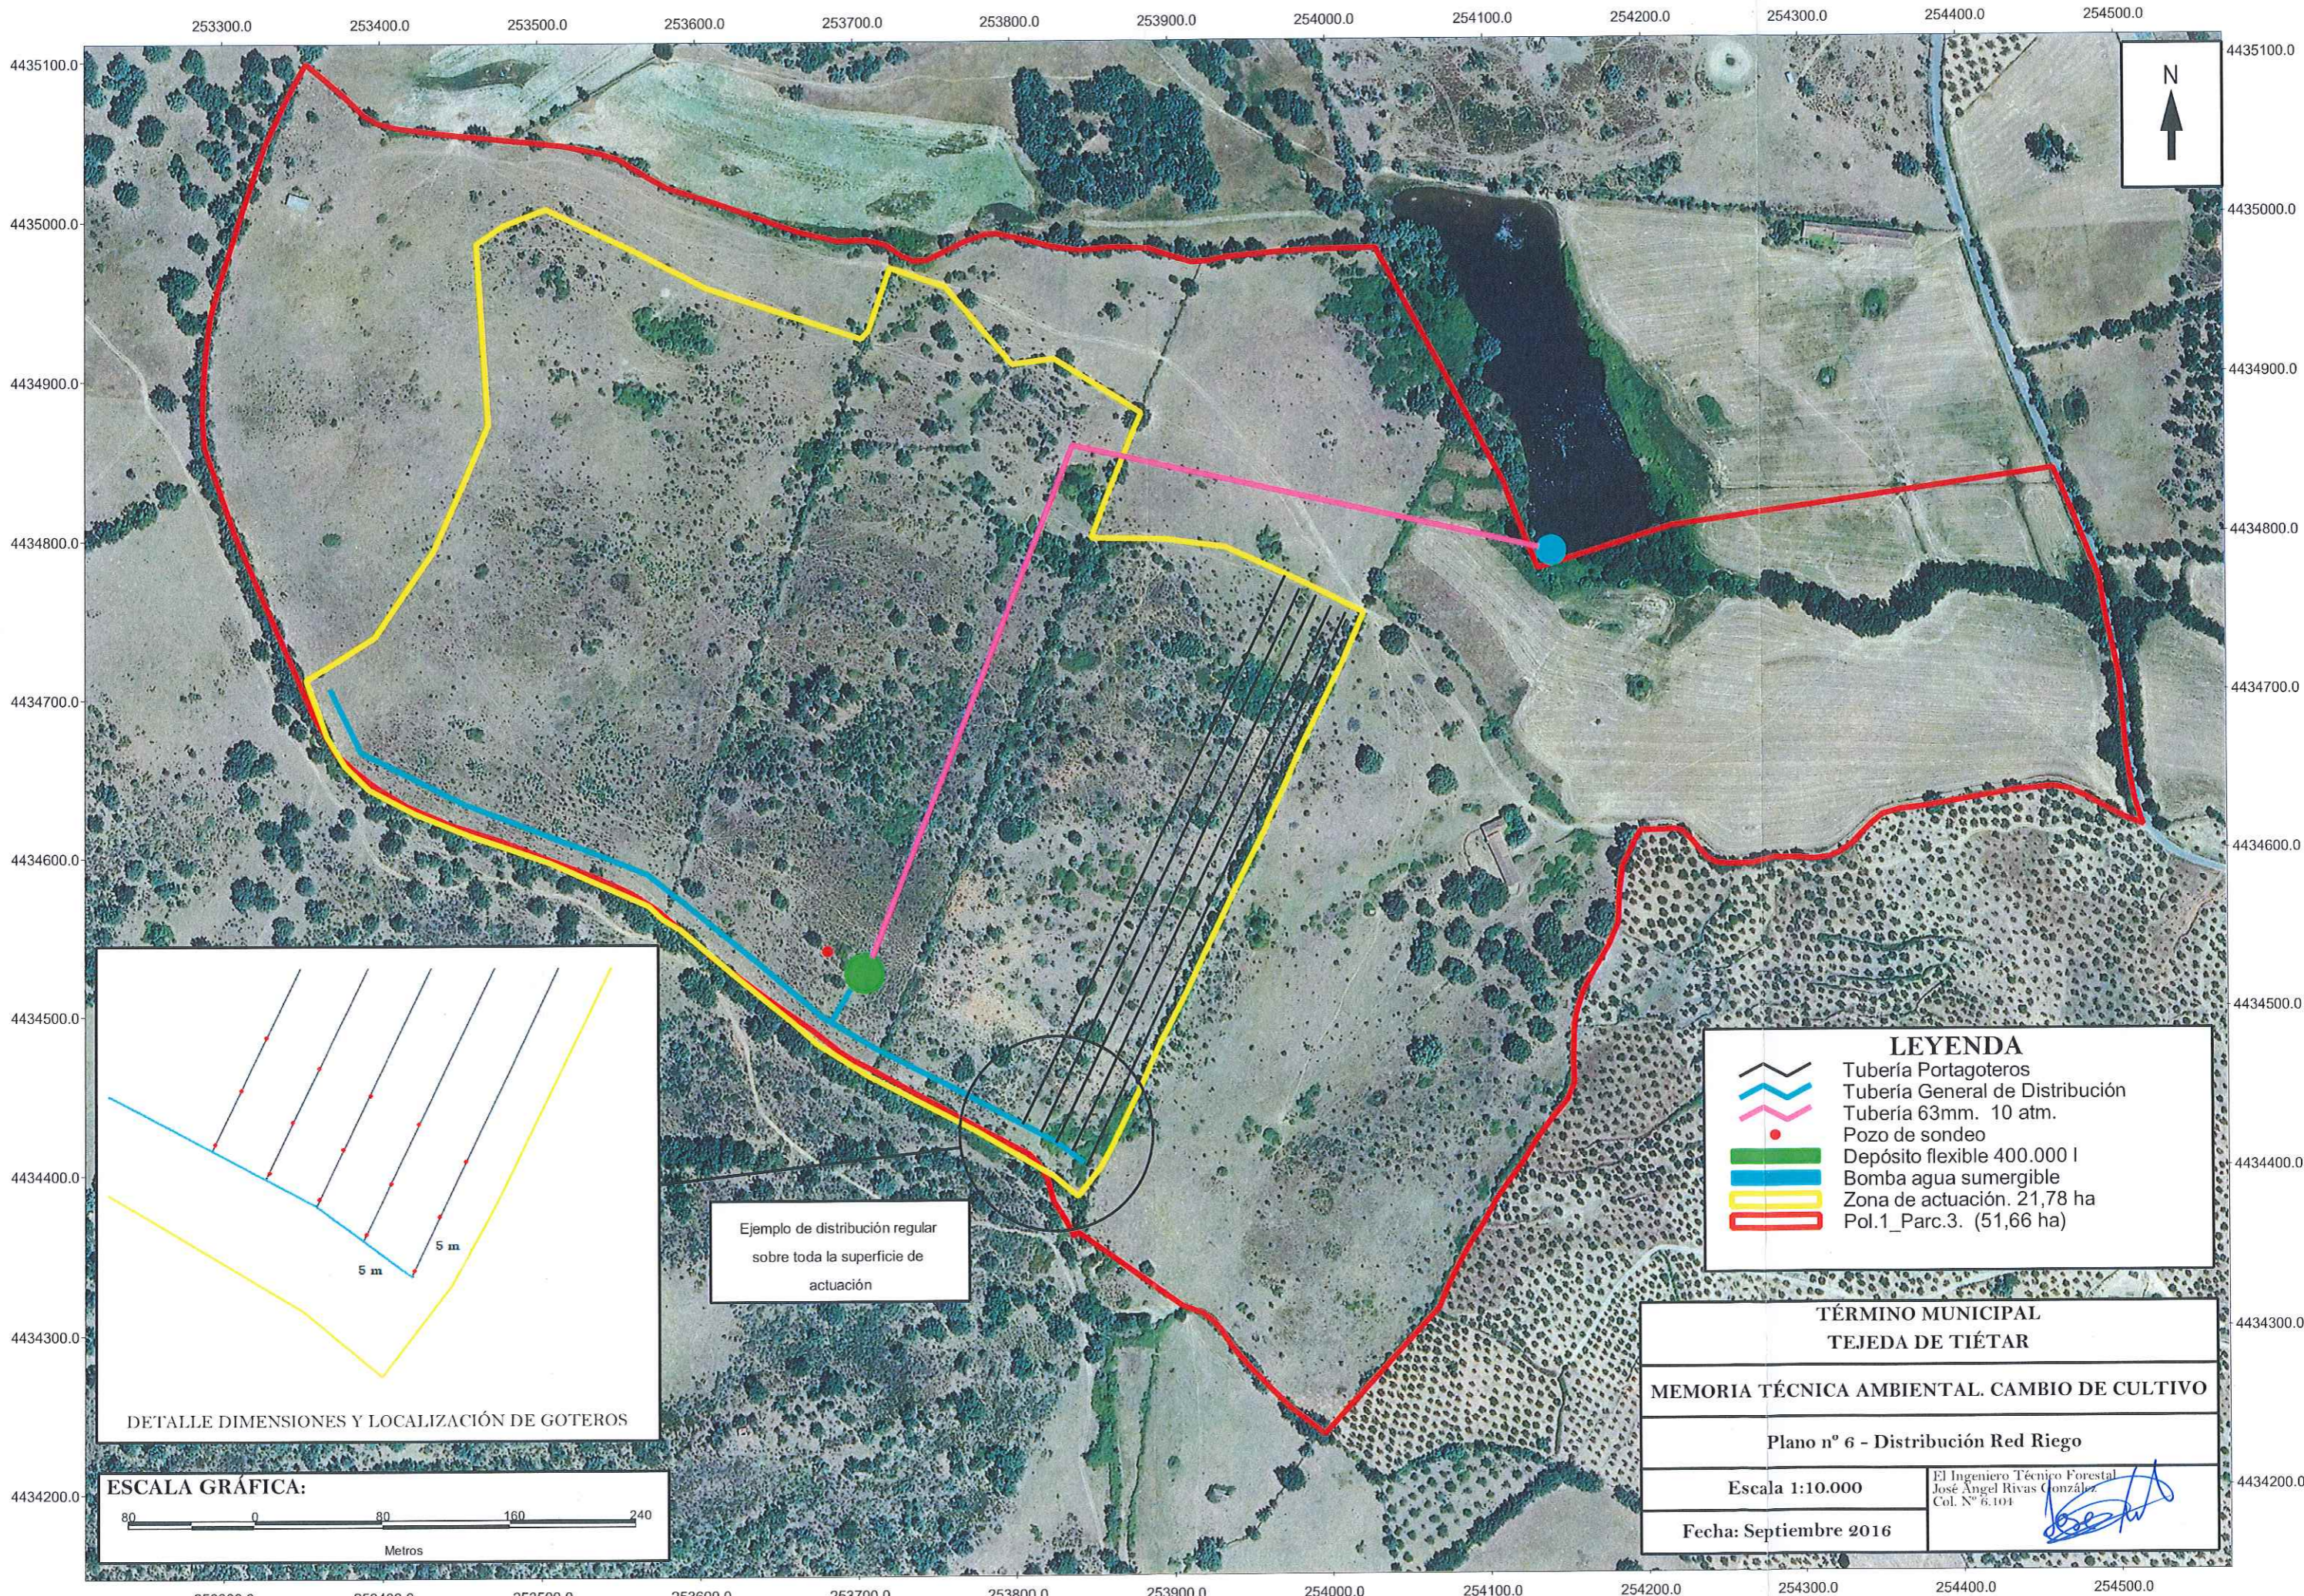

LEYENDA	
	Tubería Portagoteros
	Tubería General de Distribución
	Tubería 63mm. 10 atm.
	Pozo de sondeo
	Depósito flexible 400.000 l
	Bomba agua sumergible
	Zona de actuación. 21,78 ha
	Pol.1_Parc.3. (51,66 ha)

Ejemplo de distribución regular sobre toda la superficie de actuación

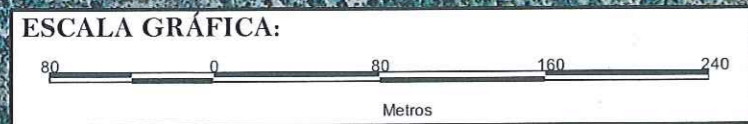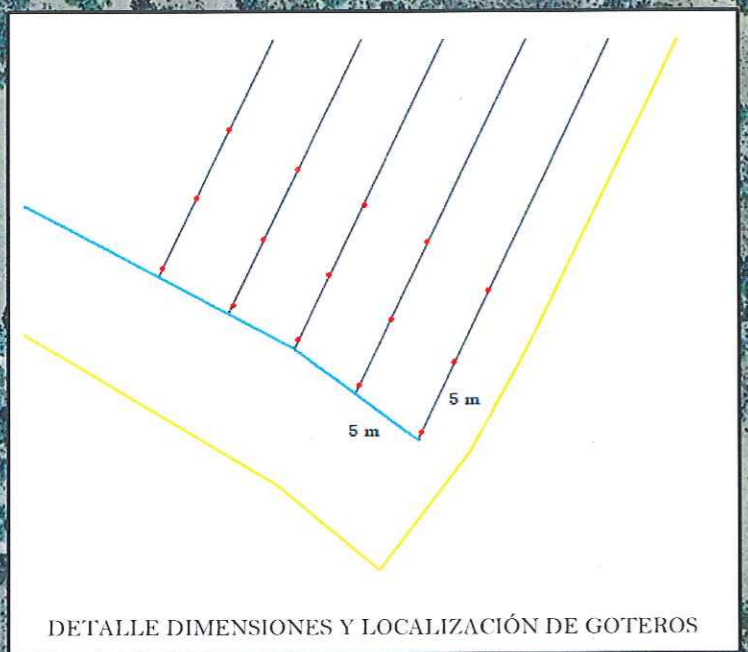

TÉRMINO MUNICIPAL TEJEDA DE TIÉTAR	
MEMORIA TÉCNICA AMBIENTAL. CAMBIO DE CULTIVO	
Plano nº 6 - Distribución Red Riego	
Escala 1:10.000	El Ingeniero Técnico Forestal José Ángel Rivas González Col. Nº 6.104
Fecha: Septiembre 2016	